


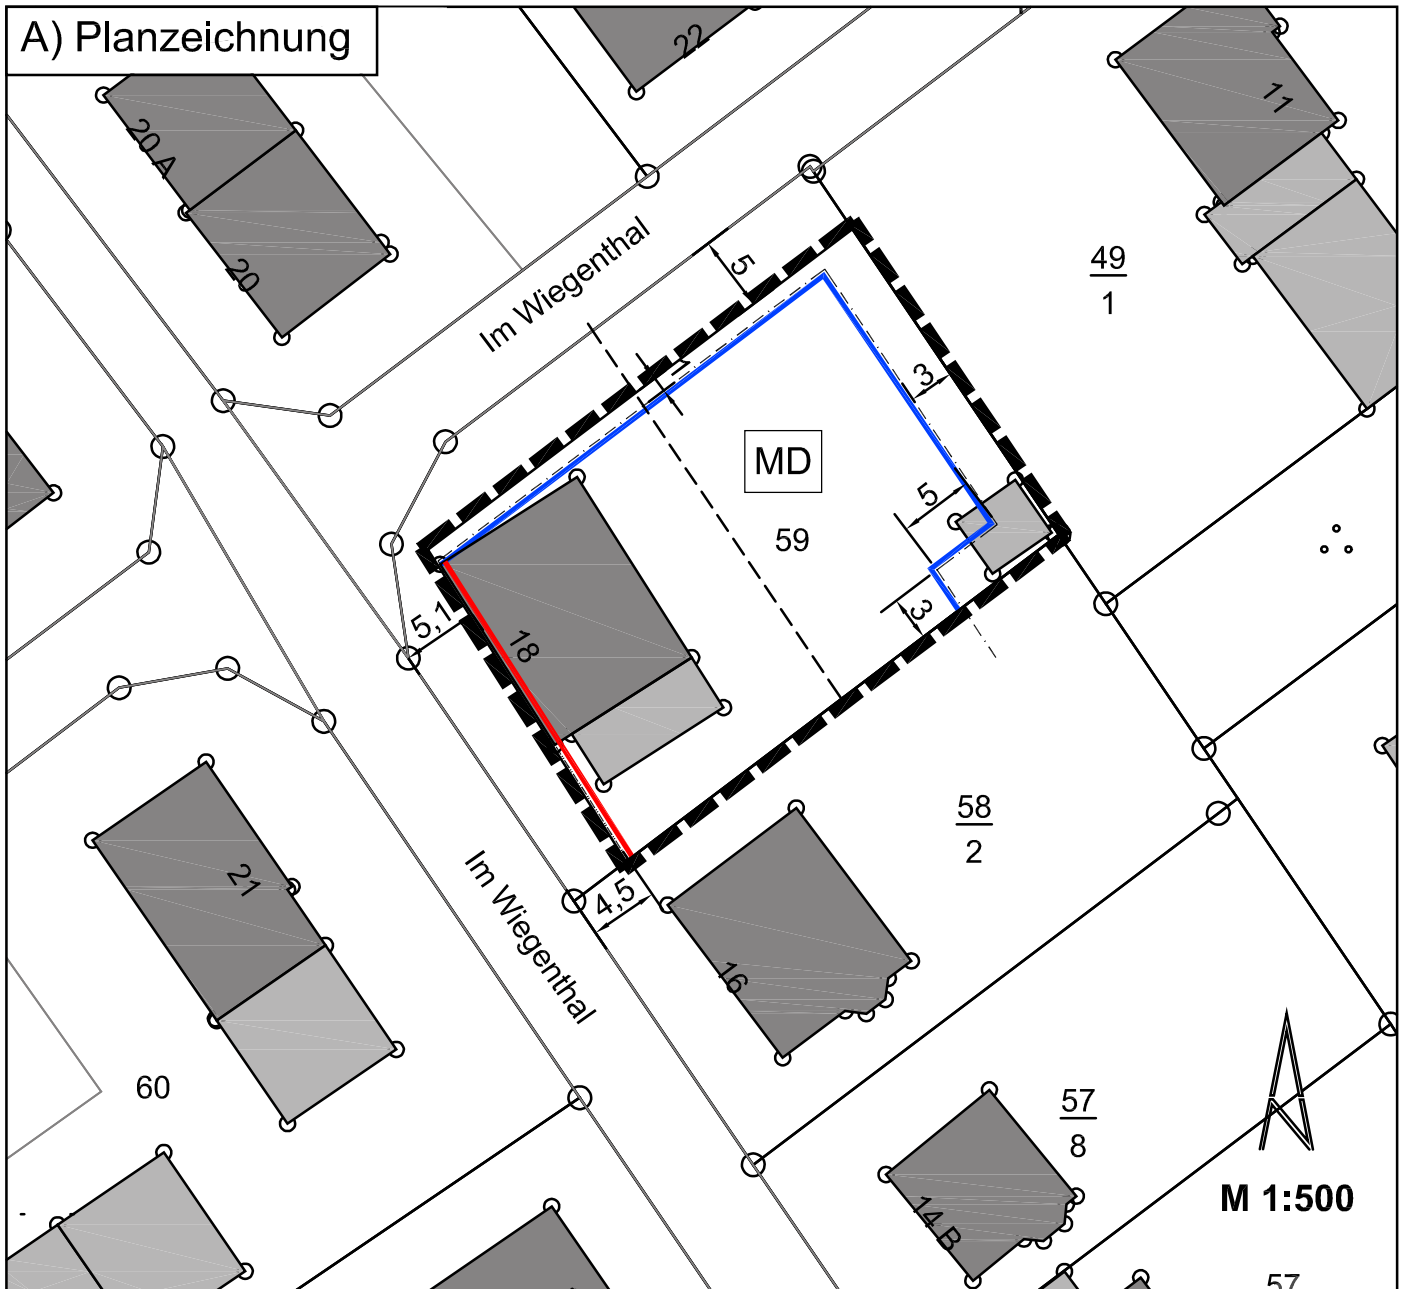

Planzeichenerklärung

Überbaubare Grundstücksfläche

(§9 Abs.1 Nr.2 BauGB, §§22 und 23 BauNVO)

 Baugrenze

 Baulinie

Sonstige Planzeichen



Grenze des räumlichen Geltungsbereichs der Bebauungsplanänderung (§ 9 Abs. 7 BauGB)



Kataster mit Bebauung, Flurstücksgrenzen

 5,30  Maßangabe in Meter

 Grundstücksteilung als Vorschlag

Hinweis:

Auf die Eigenvorsorge zum Starkregenabfluss wird hingewiesen. Dazu finden sich Anregungen auf <https://hochwassermanagement.rlpumwelt.de> sowie im Allgemeinen Teil des Konzeptes „Starkregen- und Hochwasservorsorgekonzept für die VG Saarburg-Kell“, Seite 35 bis 37. Siehe Punkt 6 der Begründung.

Ortsgemeinde Ayl
Bebauungsplan
"Fusselt-Wiegenthal"
2. Änderung