

BALDRINGEN

Bebauungsplan "Kleinflürchen - 2. Erweiterung"

11
Am Bächelchen

Hinter Hauptshaus

Fl. 2

Flur 5




Geltungsbereich des
Bebauungsplanes



Geltungsbereich des bestehen-
den Bebauungsplanes

Stand Kataster Februar 2010

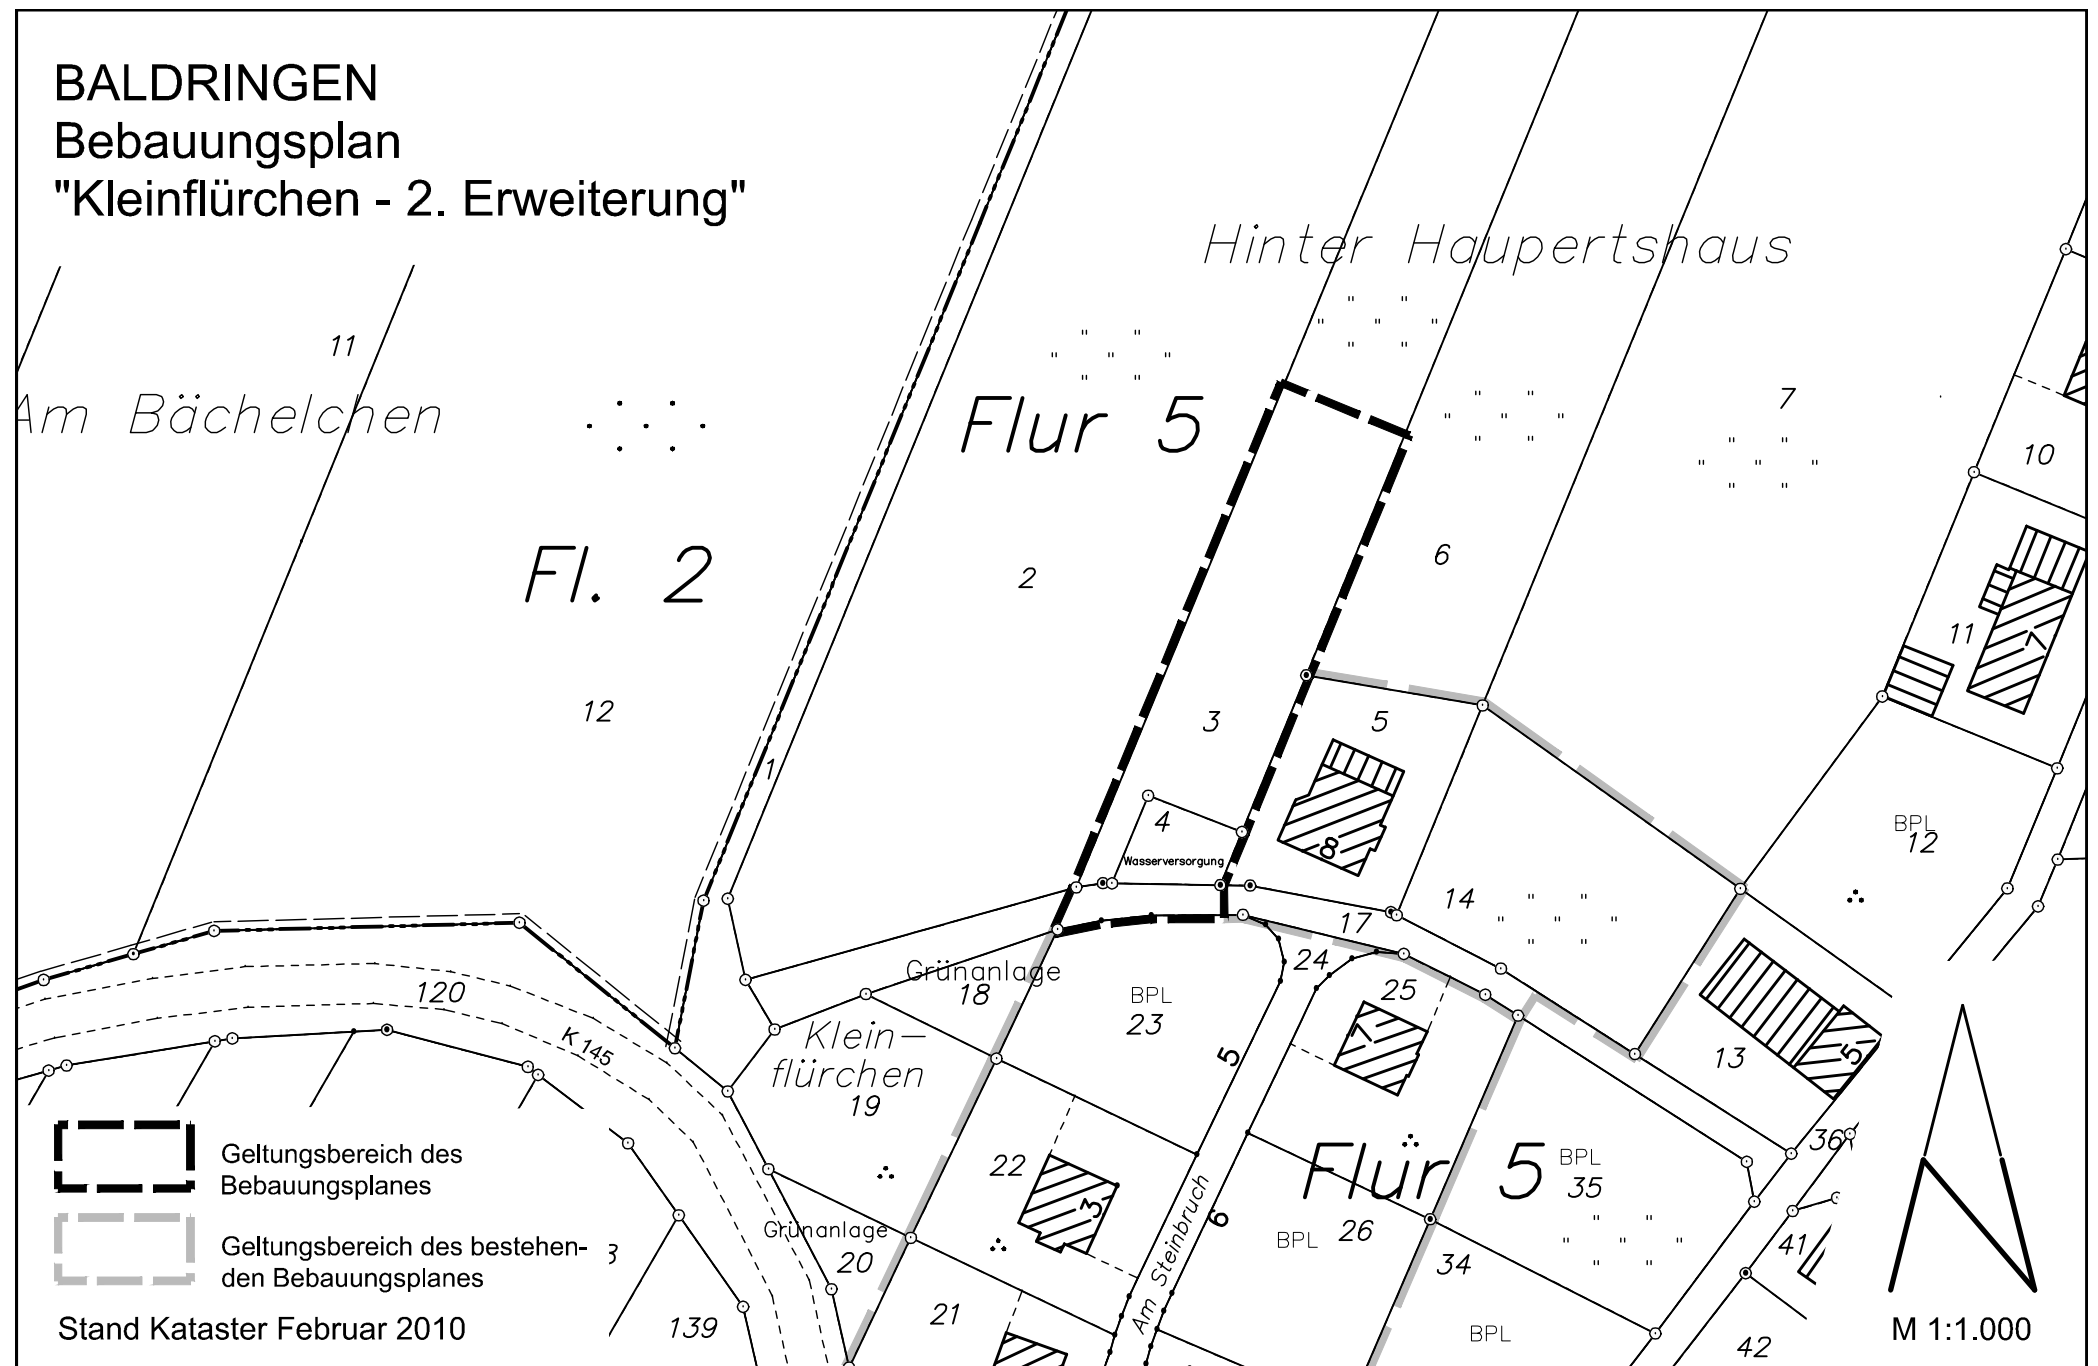

M 1:1.000