



Verbandsgemeinde Kell am See


Geoinformationssystem GIS

Ortslage Baldringen

Anlage 1
zur Satzung der Ortsgemeinde Baldringen
vom 30.11.2006 über die Festlegung der
Grenzen für die im Zusammenhang
bebaute Ortslage

———— **Grenzlinie**
zwischen Innenbereich (§ 34 BauGB)
und Außenbereich (§ 35 BauGB)

- - - - - **Beb.Plan Grenze**

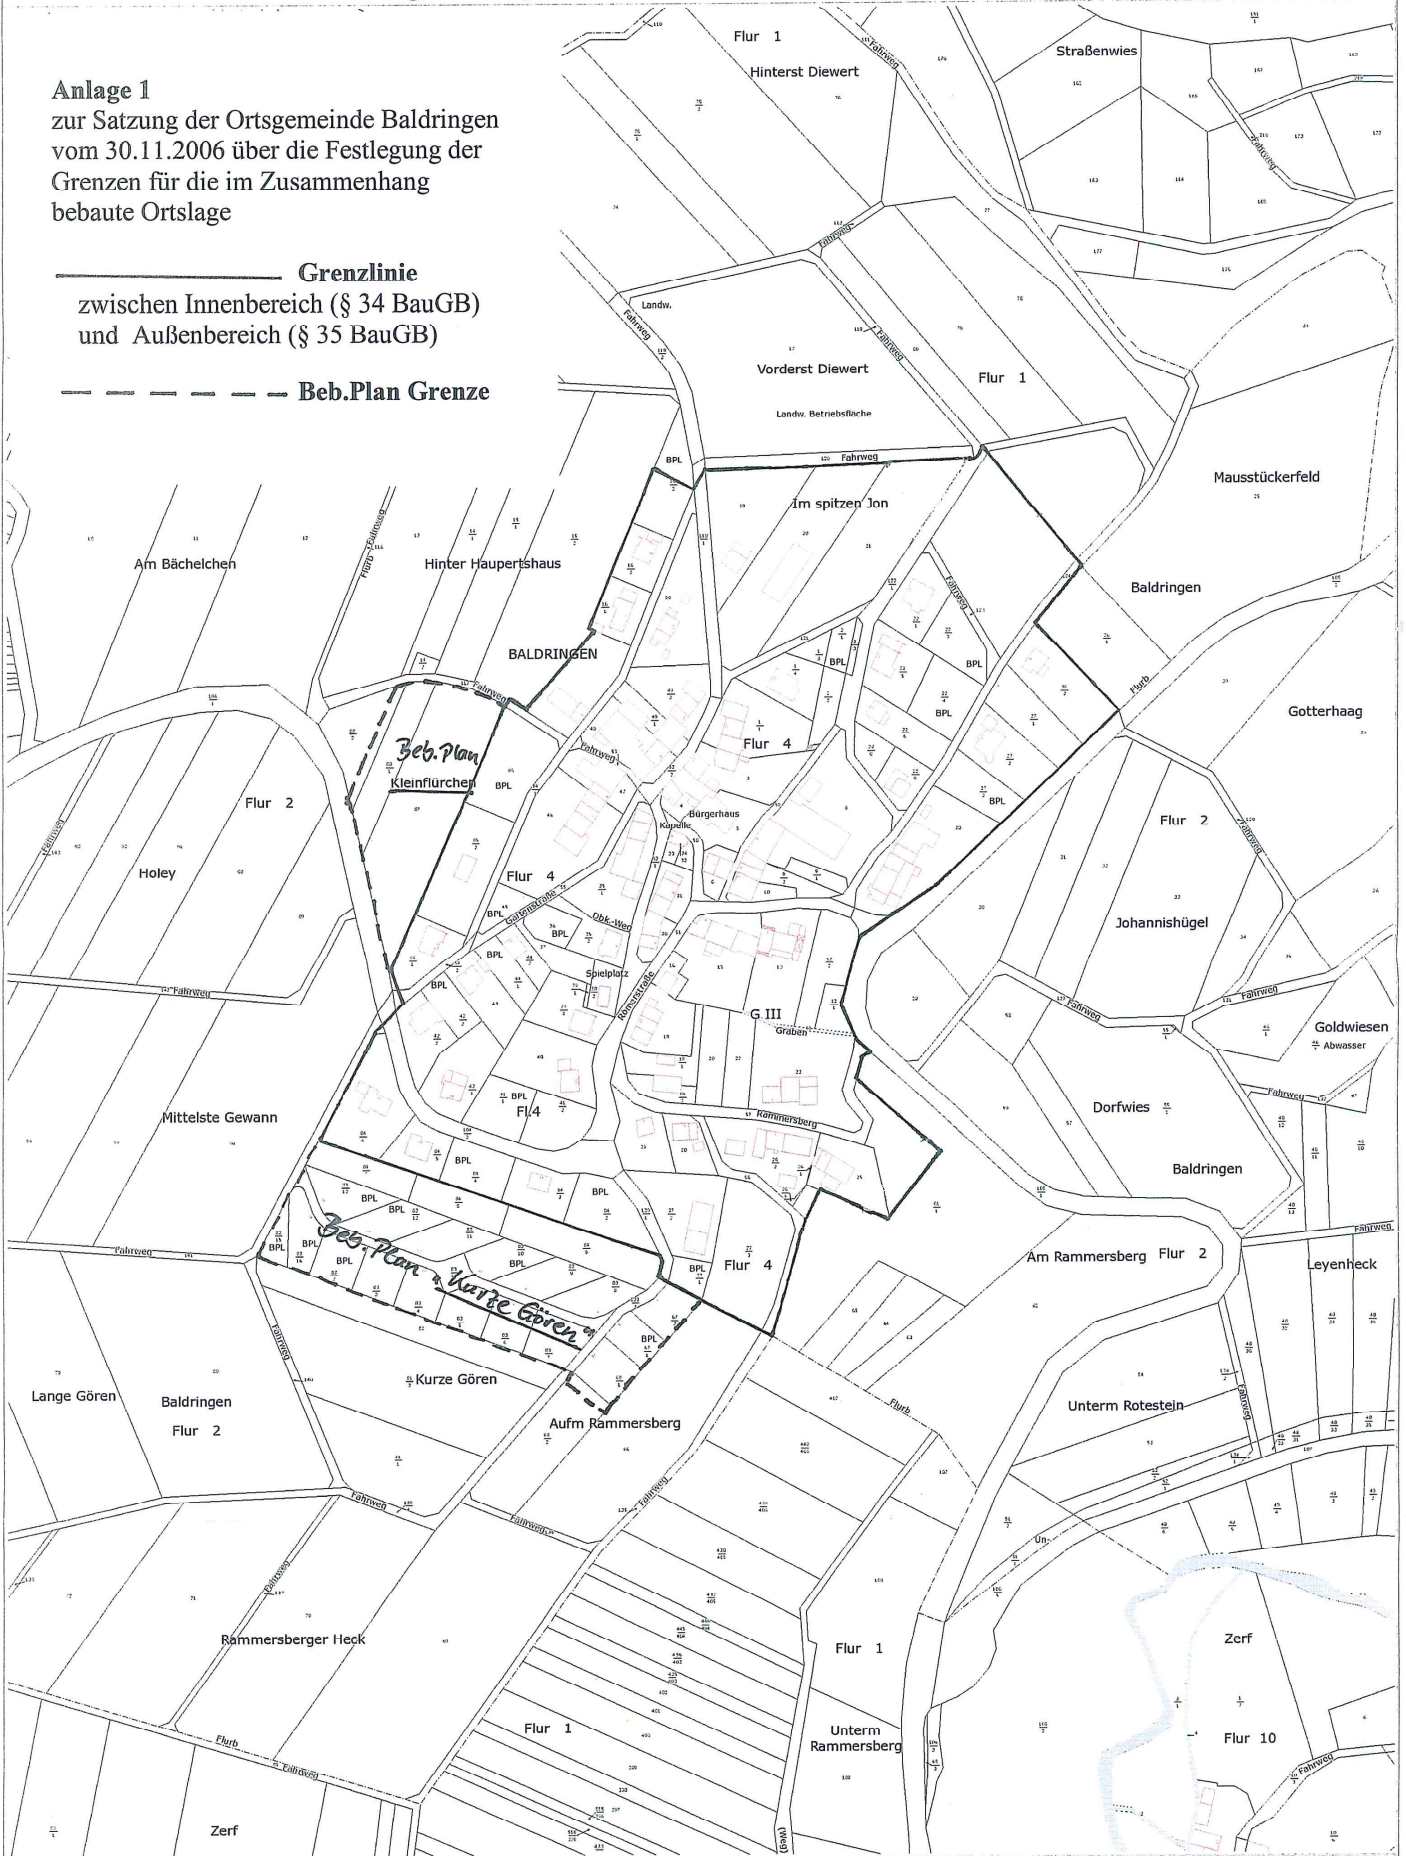

Maßstab 1: 3000

Datum: 10-4-2006

Datenquelle Kataster, Luftbilder und TK 1: 25.000:

Geobasisinformationen der Vermessungs- und Katasterverwaltung Rheinland-Pfalz - © 2004

Verwendung nur für den internen Dienstgebrauch