


A) Planzeichnung

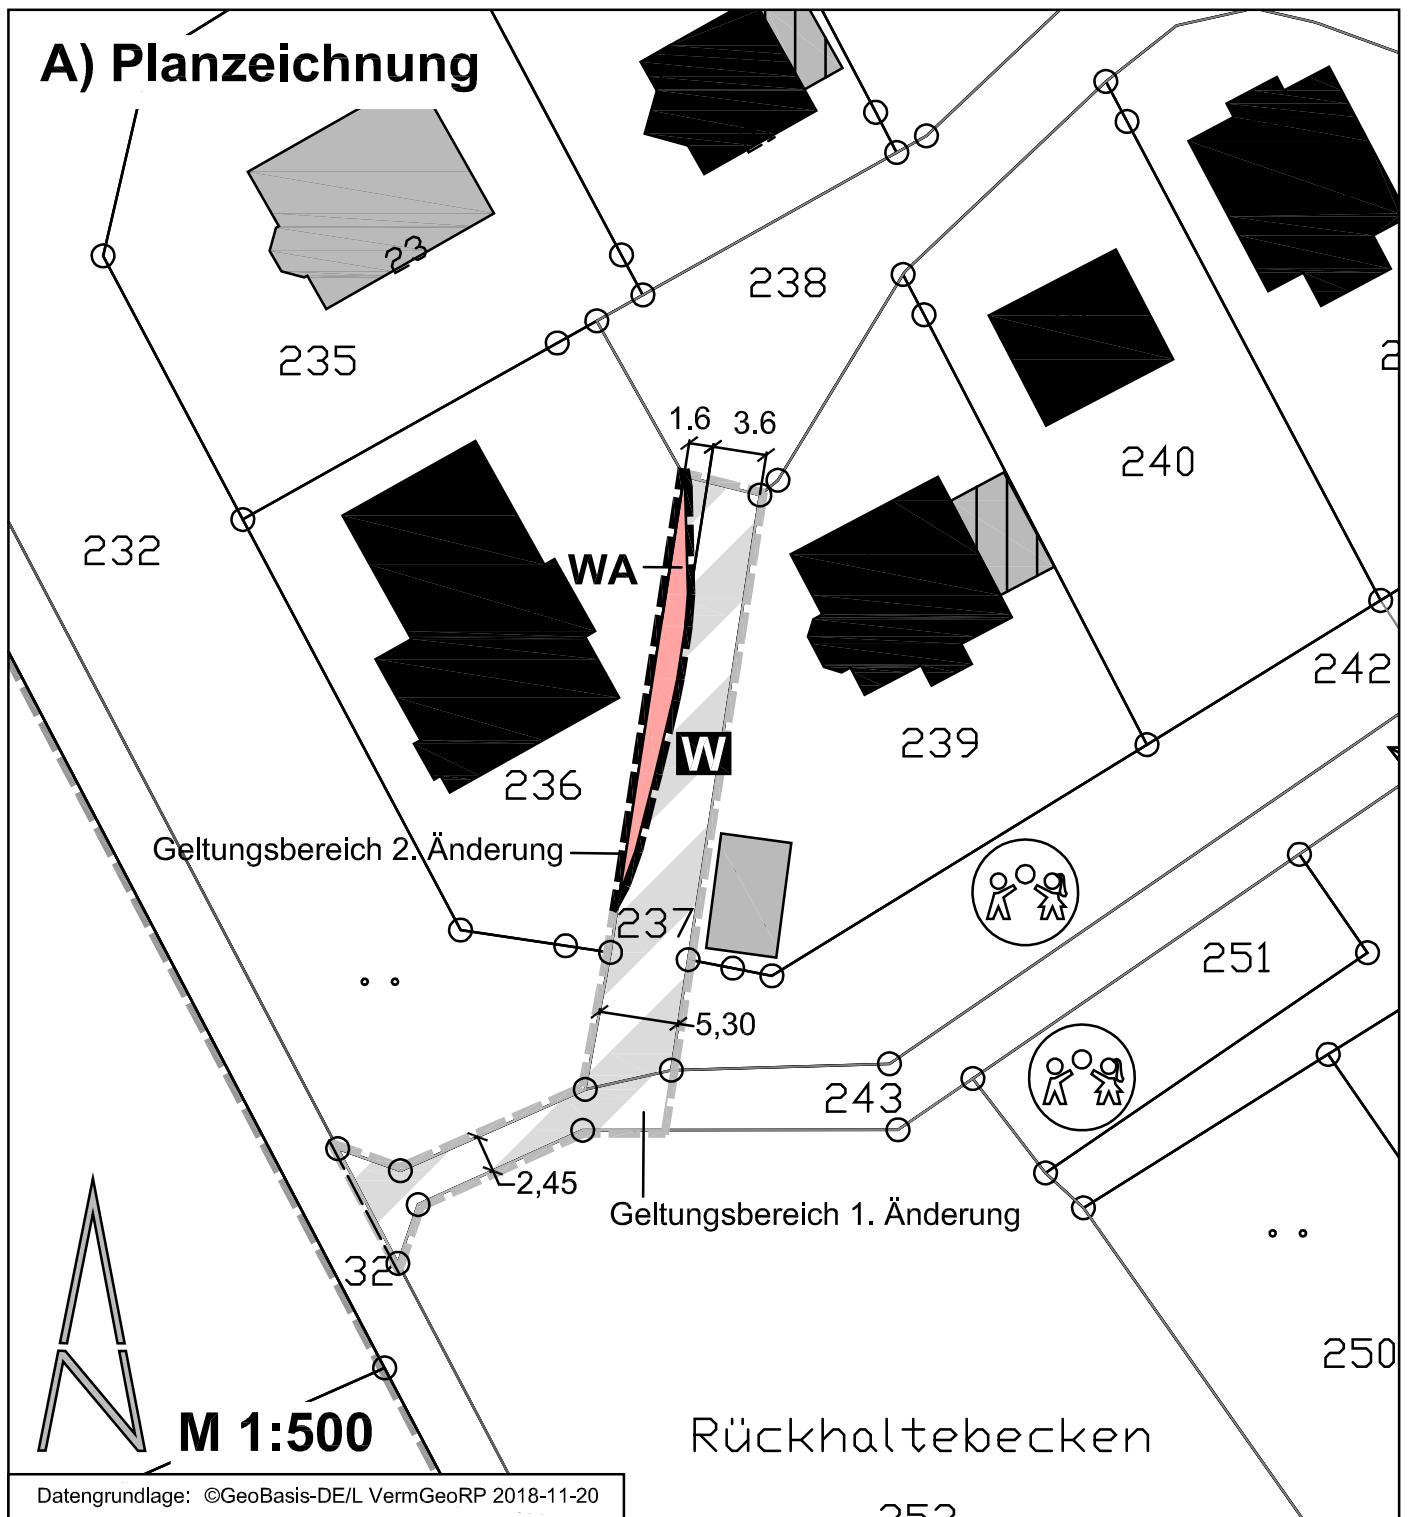

Planzeichenerklärung

Art der baulichen Nutzung

(§ 9 Abs.1 Nr. 1 des Baugesetzbuchs - BauGB -
§ 4 der Baunutzungsverordnung - BauNVO -)

WA Allgemeines Wohngebiet

Sonstige Planzeichen

Grenze des räumlichen Geltungsbereichs der
Bebauungsplanänderung (§ 9 Abs. 7 BauGB)

Kataster mit Bebauung, Flurstücksgrenzen

Räumlicher Geltungsbereich Bebauungsplan "Ober`m Stegweg"
und 1. Änderung

5,30 Maßangabe in Meter

Informell:

Verkehrsflächen (§ 9 Abs.1 Nr. 11 BauGB)

Verkehrsfläche besonderer Zweckbestimmung

W Zweckbestimmung: Wirtschaftsweg

Ortsgemeinde Kastel-Stadt
Bebauungsplan
"Ober`m Stegweg"
2. Änderung

Vereinfachte Änderung
gemäß § 13 BauGB

Satzung
November 2021