



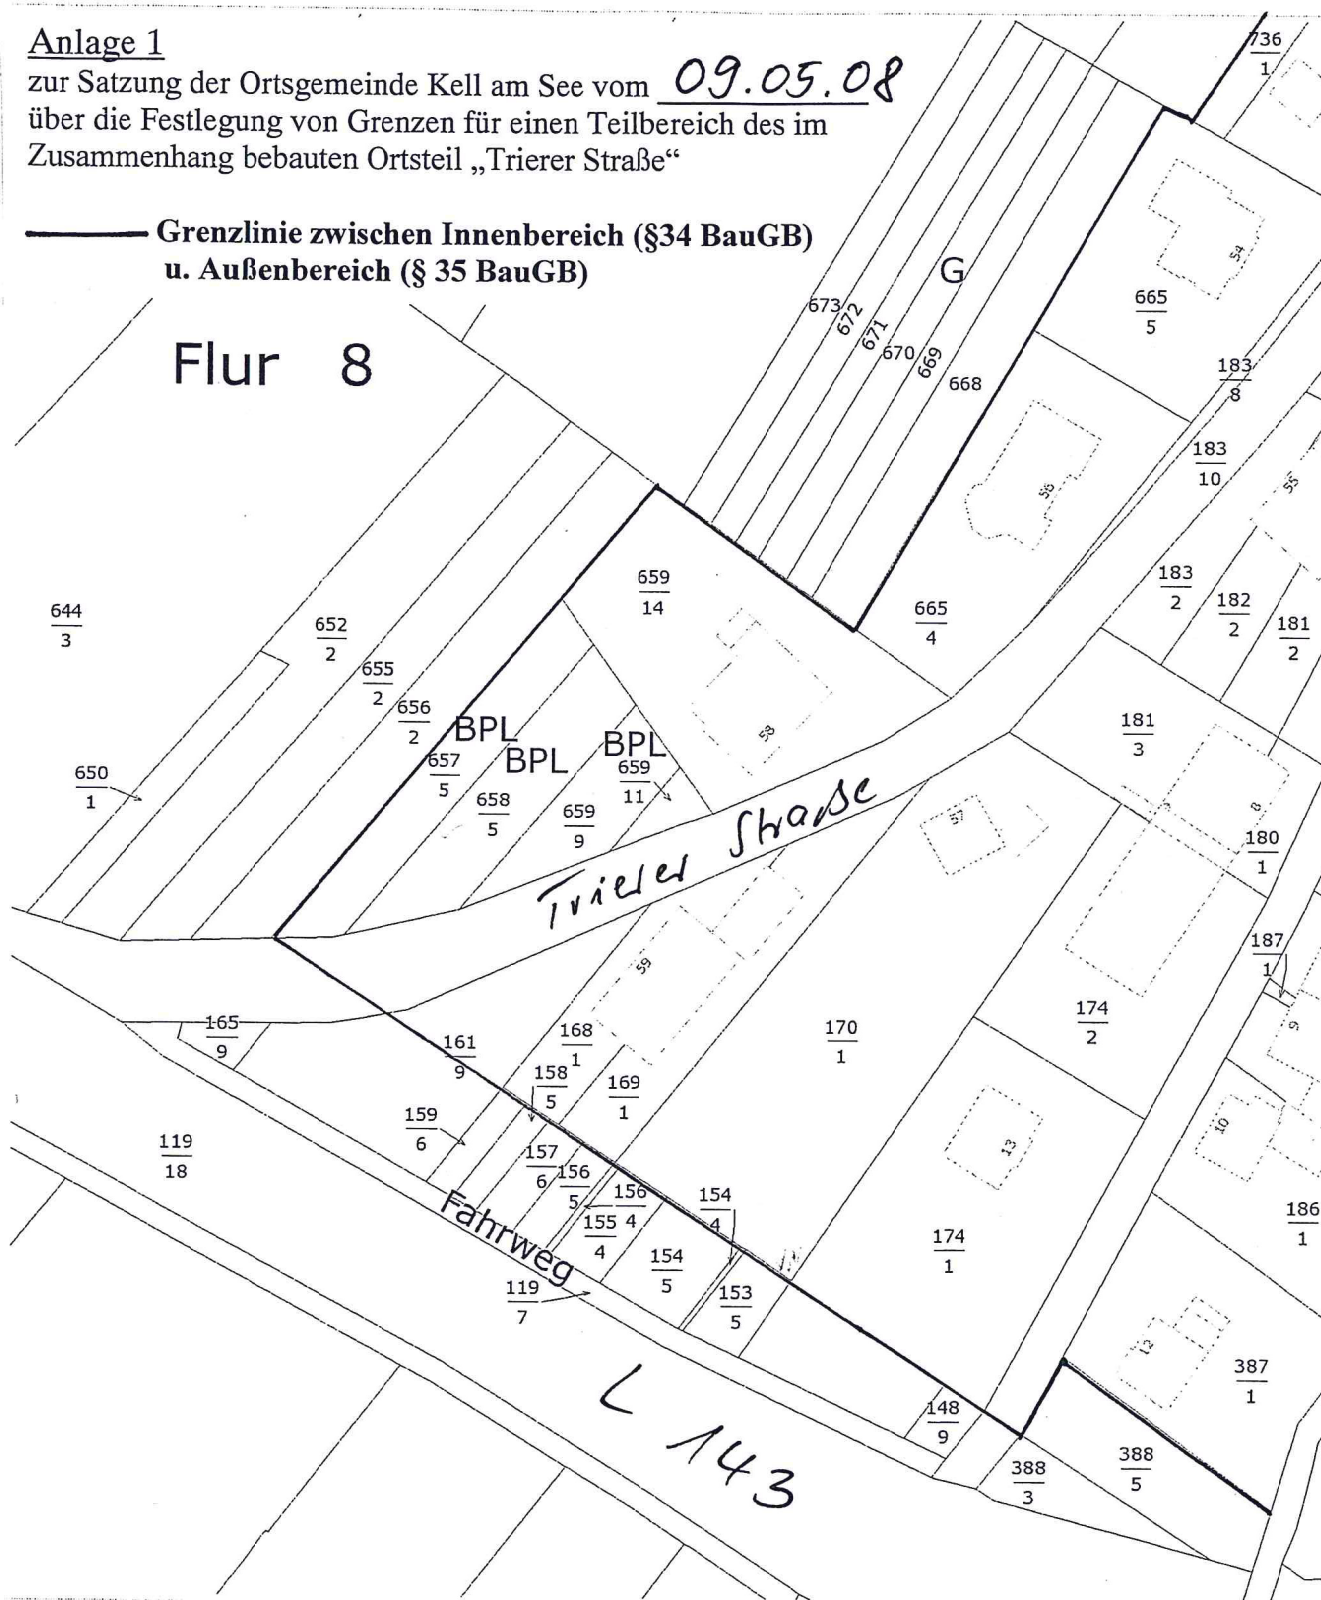
Verbandsgemeinde Kell am See

Geoinformationssystem GIS

Anlage 1

zur Satzung der Ortsgemeinde Kell am See vom 09.05.08
über die Festlegung von Grenzen für einen Teilbereich des im
Zusammenhang bebauten Ortsteil „Trierer Straße“

— Grenzlinie zwischen Innenbereich (§34 BauGB)
u. Außenbereich (§ 35 BauGB)

Flur 8

Maßstab 1: 1000

Datum: 1-2-2008

Datenquelle Kataster, Luftbilder und TK 1: 25.000:

Geobasisinformationen der Vermessungs- und Katasterverwaltung Rheinland-Pfalz - © 2004

Verwendung nur für den internen Dienstgebrauch