




### Anlage 1

zur Satzung der Ortsgemeinde Mandern  
vom 19.02.2014 über die Festlegung von  
Grenzen für einen Teilbereich des im  
Zusammenhang bebauten Ortsteil  
„Hans-Bilstein-Straße“

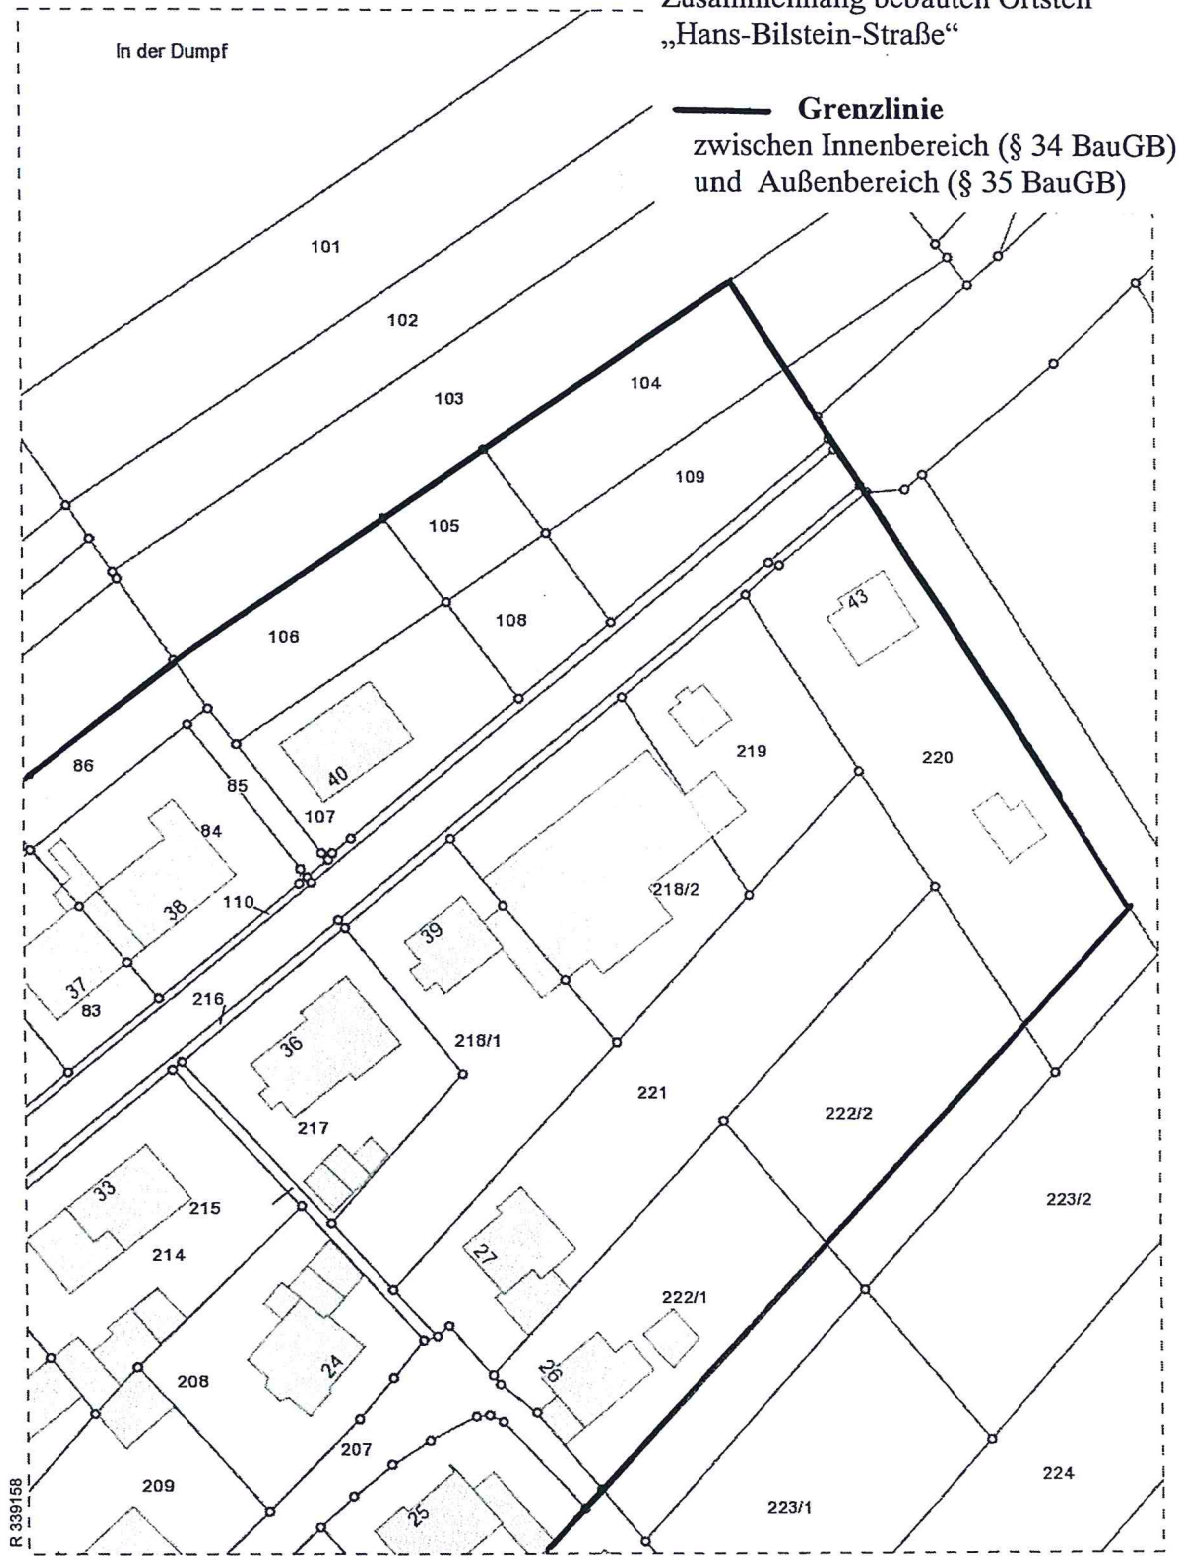

H 5497520

Maßstab: 1 : 1000



Datum: 21.02.2014