


Anlage 1

zur Satzung der Ortsgemeinde Mandern vom 25.09.2000
über die Festlegung von Grenzen für einen Teilbereich
des im Zusammenhang bebauten Ortsteils „Pöhlbach“

--- Grenzlinie zwischen Innenbereich (§ 34 BauGB
und Außenbereich (§ 35 BauGB)

Auszug aus den Flurkarten – Stand: 1993 u. 1996
Gemarkung Mandern, Flur 14 und 16
Katasteramt Trier; ungefährer Maßstab 1 : 1000

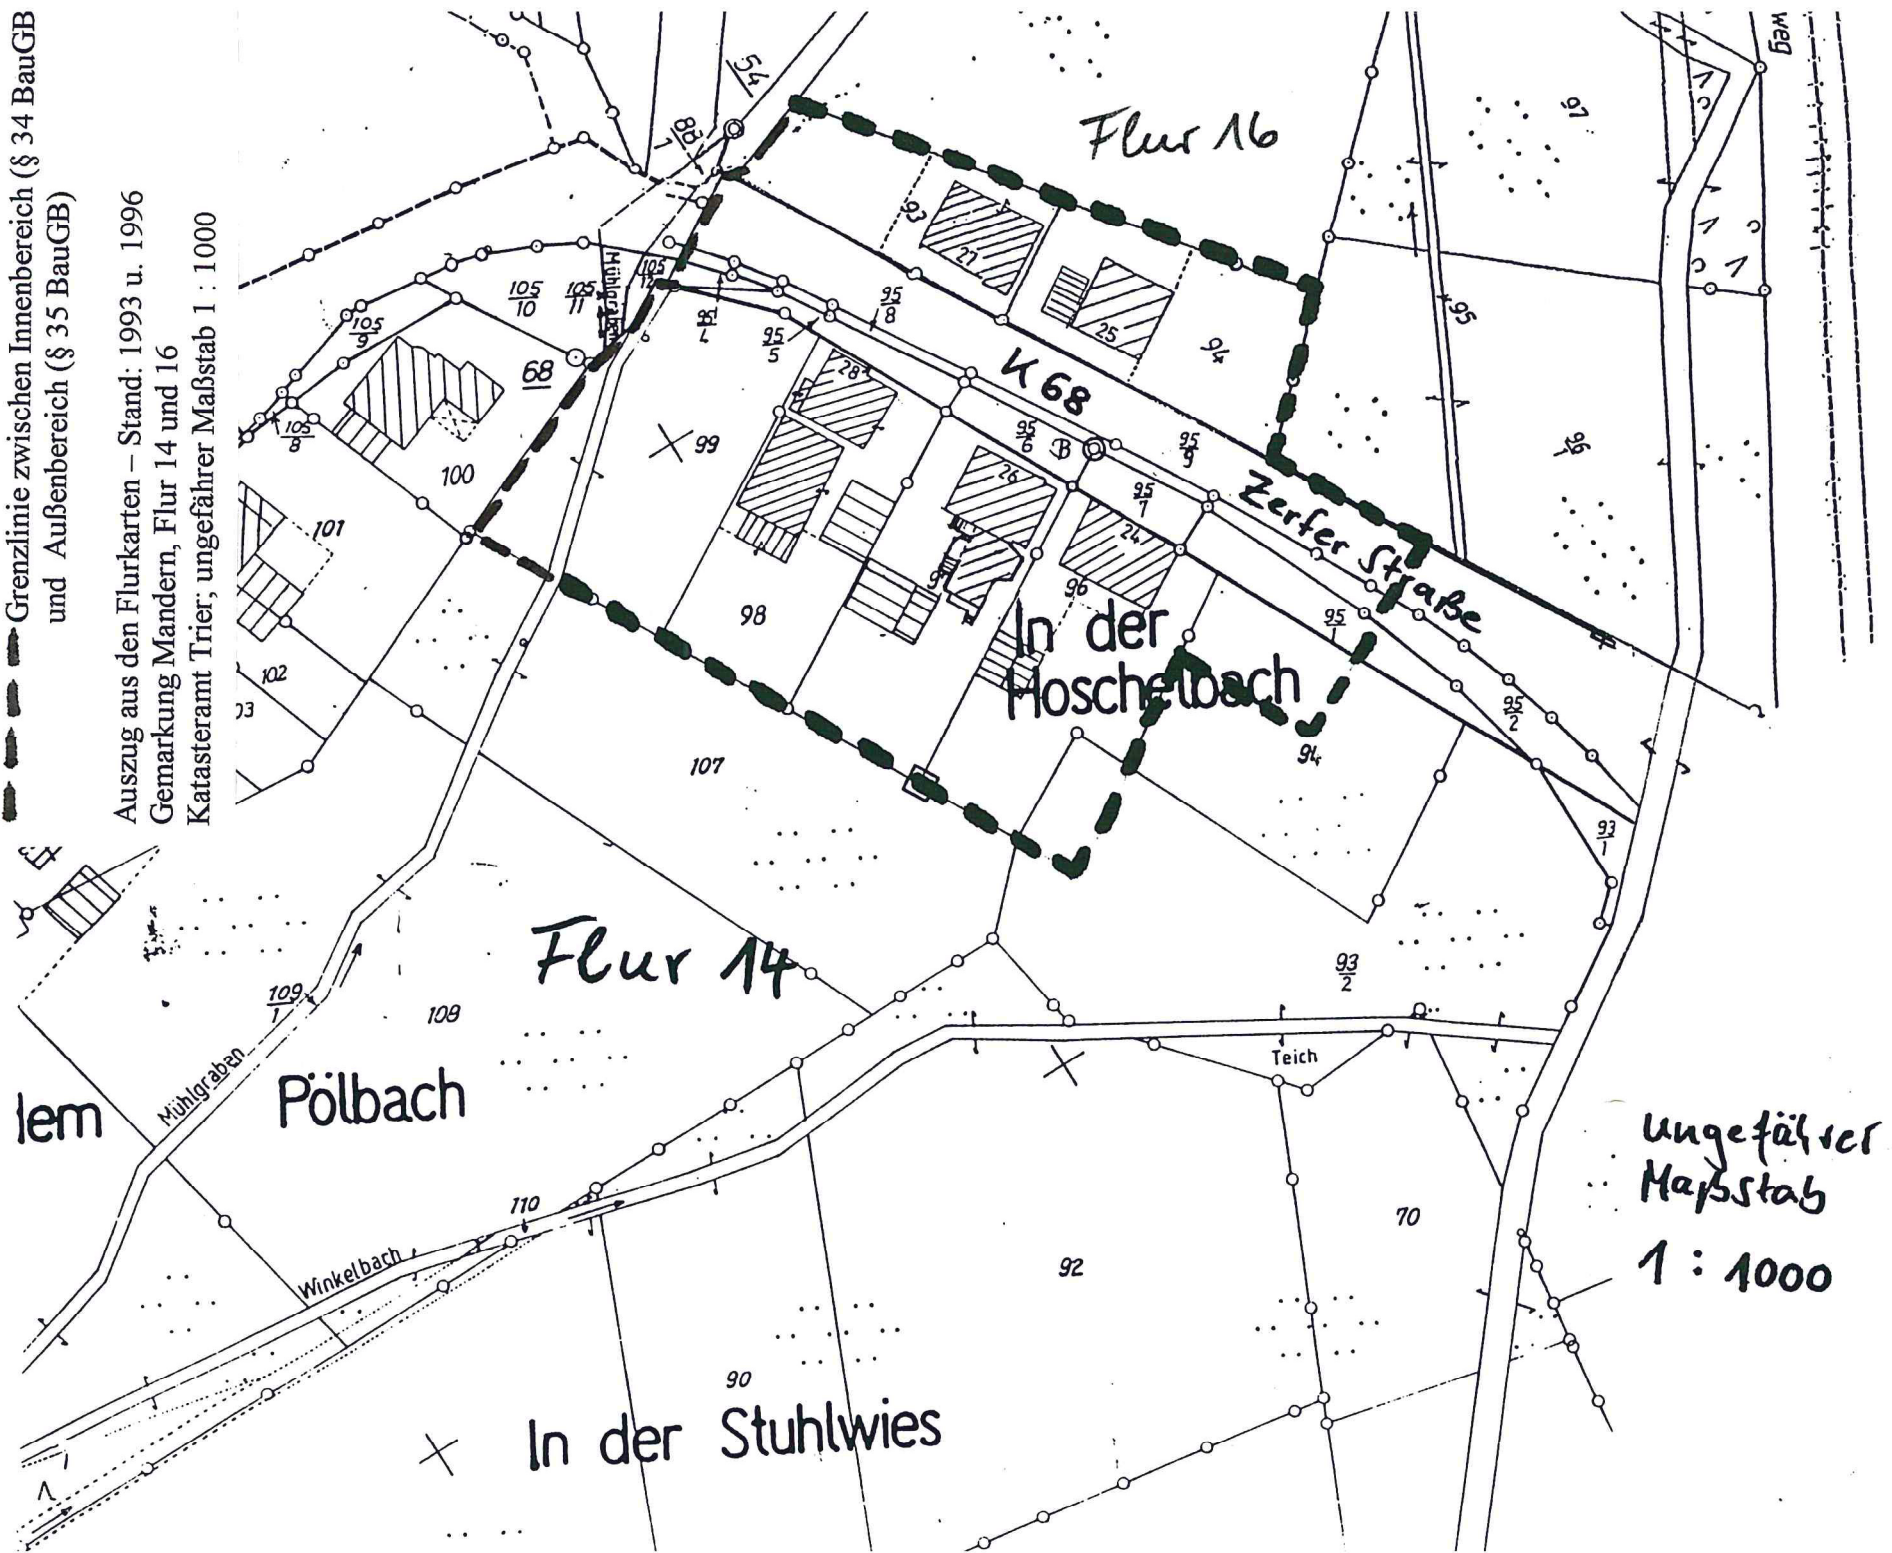

ungefährer
Maßstab
1 : 1000