
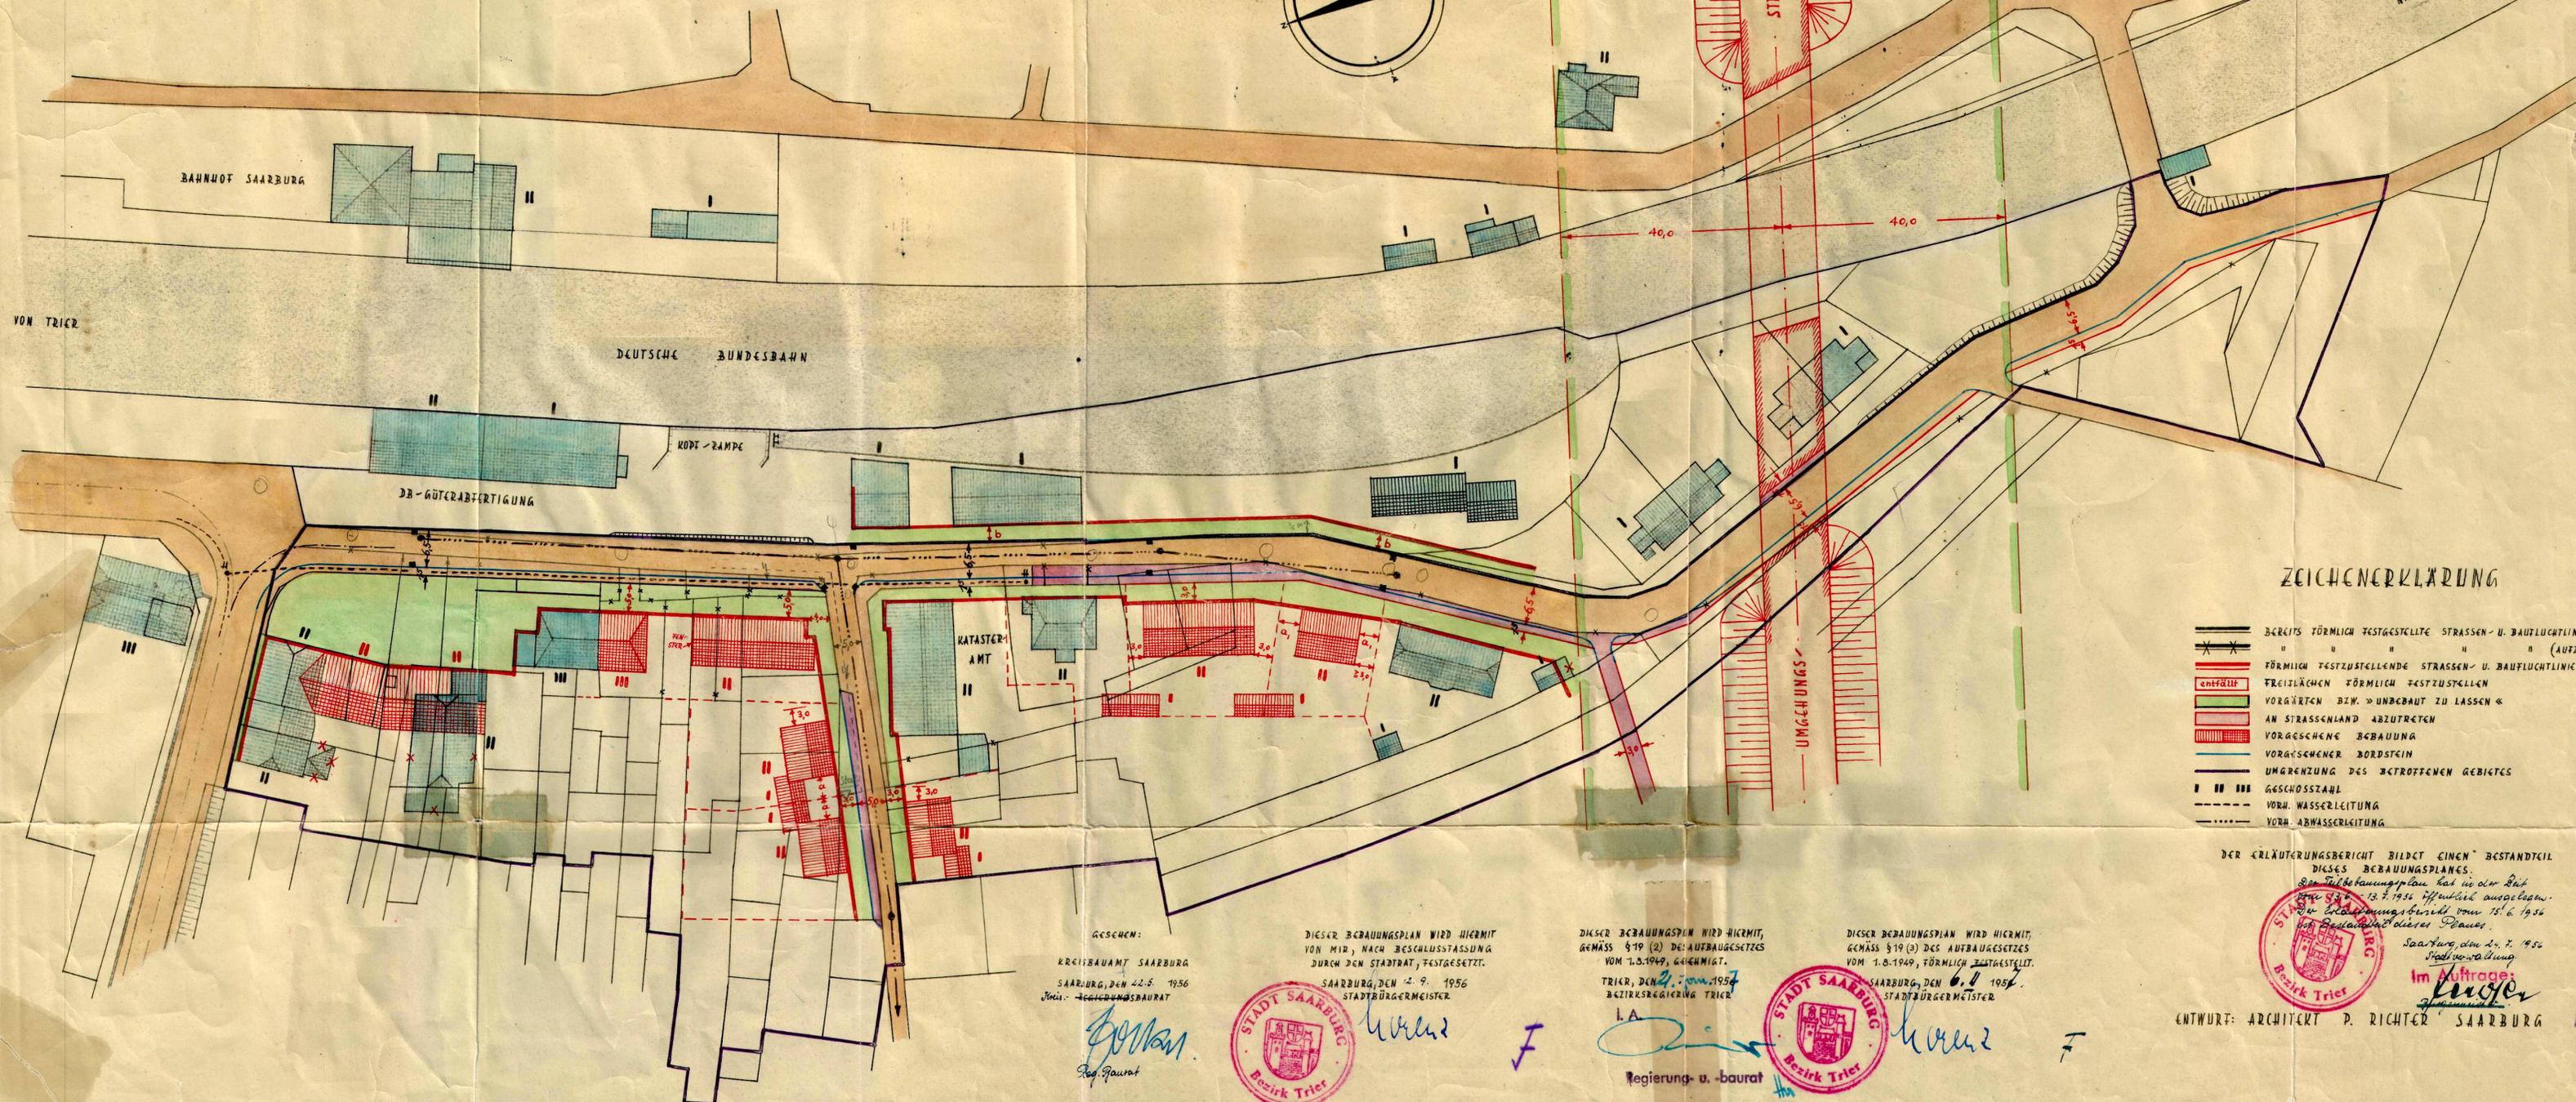


BEBAUUNGSPLAN SAARBURG KATASTERSTRASSE

M 1:625

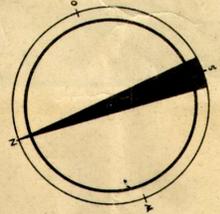

ZEICHENERKLÄRUNG

- BEREITS FÖRMLICH FESTGESTELLTE STRASSEN- U. BAUFUCHTLINIEN
- " " " " " (AUFZUHEBEN)
- FÖRMLICH FESTZUSTELLENDE STRASSEN- U. BAUFUCHTLINIEN
- FREILÄSSEN FÖRMLICH FESTZUSTELLEN
- VORGÄRTEN BZW. »UNBEBAUT ZU LASSEN«
- AN STRASSENLAND ABZUTRETEN
- VORGESCHENE BEBAUUNG
- VORGESCHENER BORDSTEIN
- UMGRENZUNG DES BETROFFENEN GEBIETES
- GESCHOSSZAHL
- VORH. WASSERLEITUNG
- VORH. ABWASSERLEITUNG

DER ERLÄUTERUNGSBERICHT BILDET EINEN BESTANDTEIL DIESER BEBAUUNGSPLANE.
 Der Teilbebauungsplan hat in der Zeit vom 13.7.1956 öffentlich auszuzeigen.
 Der Erläuterungsbericht vom 18.6.1956 hat Bestandteile dieses Planes.
 Saarburg, den 2.7.1956
 Stadtbürgermeister

GESCHEN:
 KREISBAUAMT SAARBURG
 SAARBURG, DEN 22.5. 1956
 Kreis-Regierungsbaurath

Bohn
 Reg. Rat

DIESER BEBAUUNGSPLAN WIRD HIERMIT VON MIR, NACH BESCHLUSSFASSUNG DURCH DEN STADTRAT, FESTGESETZT.
 SAARBURG, DEN 2.9. 1956
 STADTBÜRGERMEISTER



Wenz

DIESER BEBAUUNGSPLAN WIRD HIERMIT, GEMÄSS §19 (2) DES AUFBAUGESETZES VOM 1.8.1949, GEGENMÜT.
 TRIER, DEN 2.7.1956
 BEZIRKSREGIERUNG TRIER

LA
 Regierung- u. -baurat



DIESER BEBAUUNGSPLAN WIRD HIERMIT, GEMÄSS §19 (2) DES AUFBAUGESETZES VOM 1.8.1949, FÖRMLICH FESTGESTELLT.
 SAARBURG, DEN 6.8. 1956
 STADTBÜRGERMEISTER

Wenz

ENTWURF: ARCHITECT P. RICHTER SAARBURG