

**ÄNDERUNG  
BEBAUUNGSPLAN DER STADT SAARBURG  
TEILGEBIET „ SAARBlick - SAARSTRASSE “ M. 1:625**


VEREINFACHTE ÄNDERUNG DES BEBAUUNGSPLANES ( § 13 BBAUG )


ZUR DURCHFÜHRUNG DES VEREINFACHTEN ÄNDERUNGSVERFAHRENS  
IST DIE ZEICHNERISCHE DARSTELLUNG GEÄNDERT BEZW. ERGÄNZT  
WORDEN.

DER STADTRAT HAT DIE ÄNDERUNG BZW. ERGÄNZUNG IN SEINER  
SITZUNG VOM 26.9.74 ALS SATZUNG GEM. § 10 BBAUG BESCHLOSSEN

SAARBURG, DEN ..... 1972  
DER STADTBÜRGERMEISTER

**PLANZEICHEN**

 -  GRENZE DES GEBIETES
-  ALLGEM. WOHNGEBIET
-  ZAHL DER VOLLGESCHOSSE ALS HÖCHSTGRENZE
-  OFFENE BAUWEISE
-  STRASSENVERKEHRSFLÄCHE
-  VORHANDEN
-  GEPLANT
-  GRÜNFLÄCHE
-  BAUGRENZE
-  BAULINIE
-  GARTEN - LAND

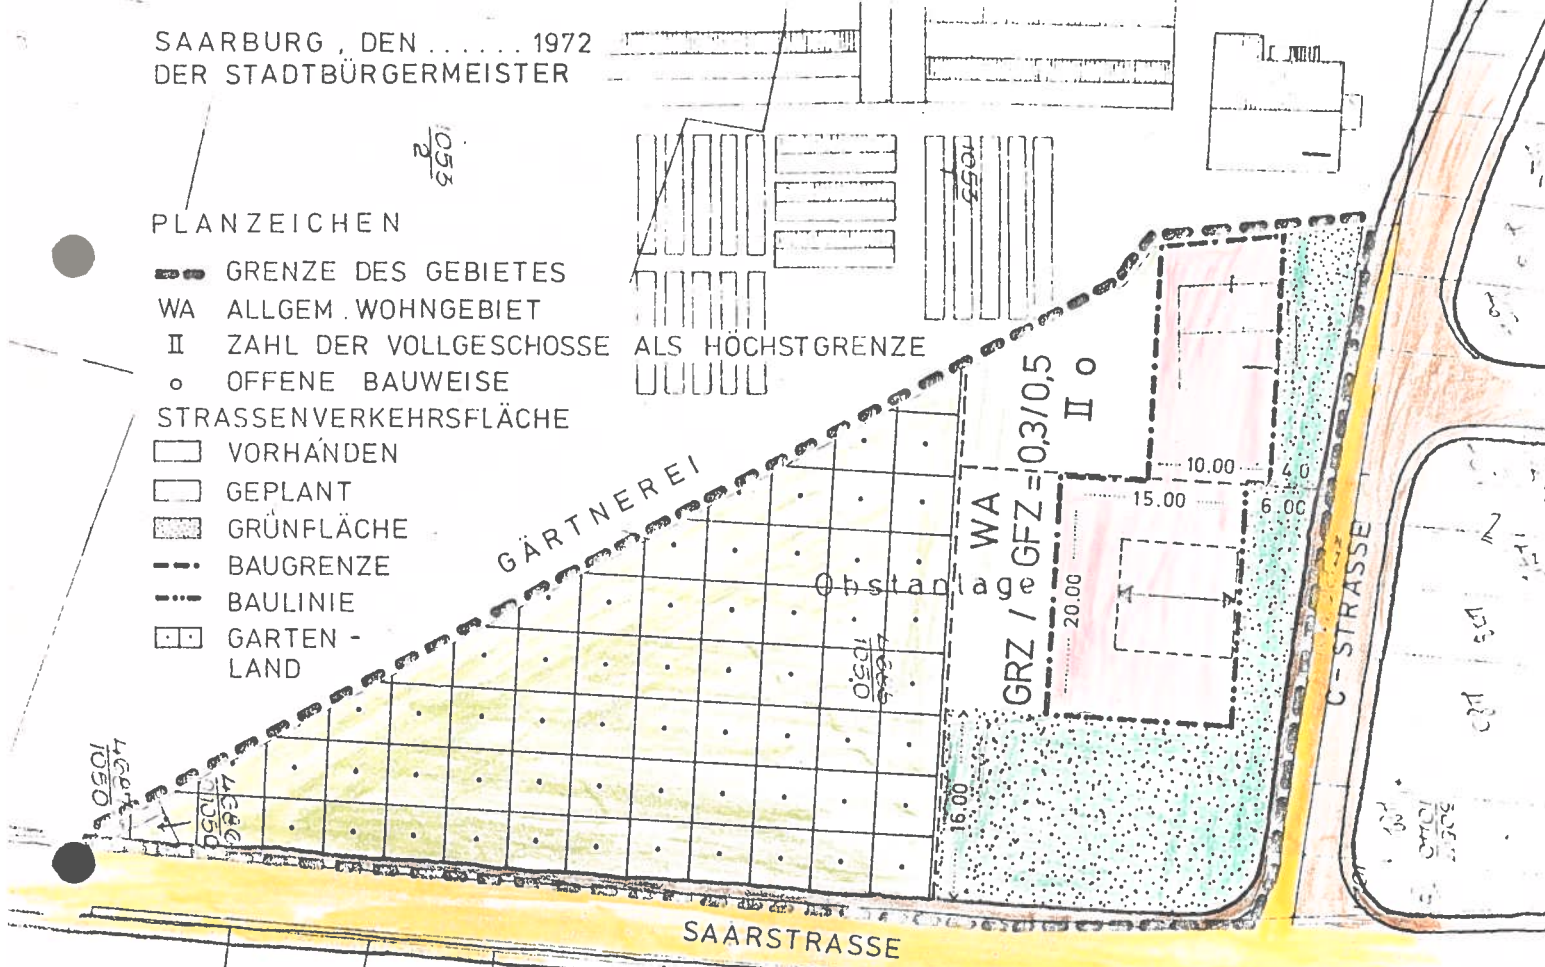

Die Änderung wurde  
am 28.10.1974  
öffentlich bekannt-  
gemacht und tritt  
am 29.10.1974  
in Kraft.  
Saarburg, 28.10.1974

gez. Dr. Houy  
Bürgermeister

LANDRATSAMT TRIER-SAARBURG  
PLANUNG, 24.4.1972

OBERBAURAT