




### Anlage 1

zur Satzung der Ortsgemeinde Schillingen vom 16.05.14  
über die Festlegung von Grenzen für den im  
Zusammenhang bebauten Ortsteil „Käs-wieschen“

**— Grenzlinie zwischen Innenbereich (§34 BauGB)  
u. Außenbereich (§ 35 BauGB)**

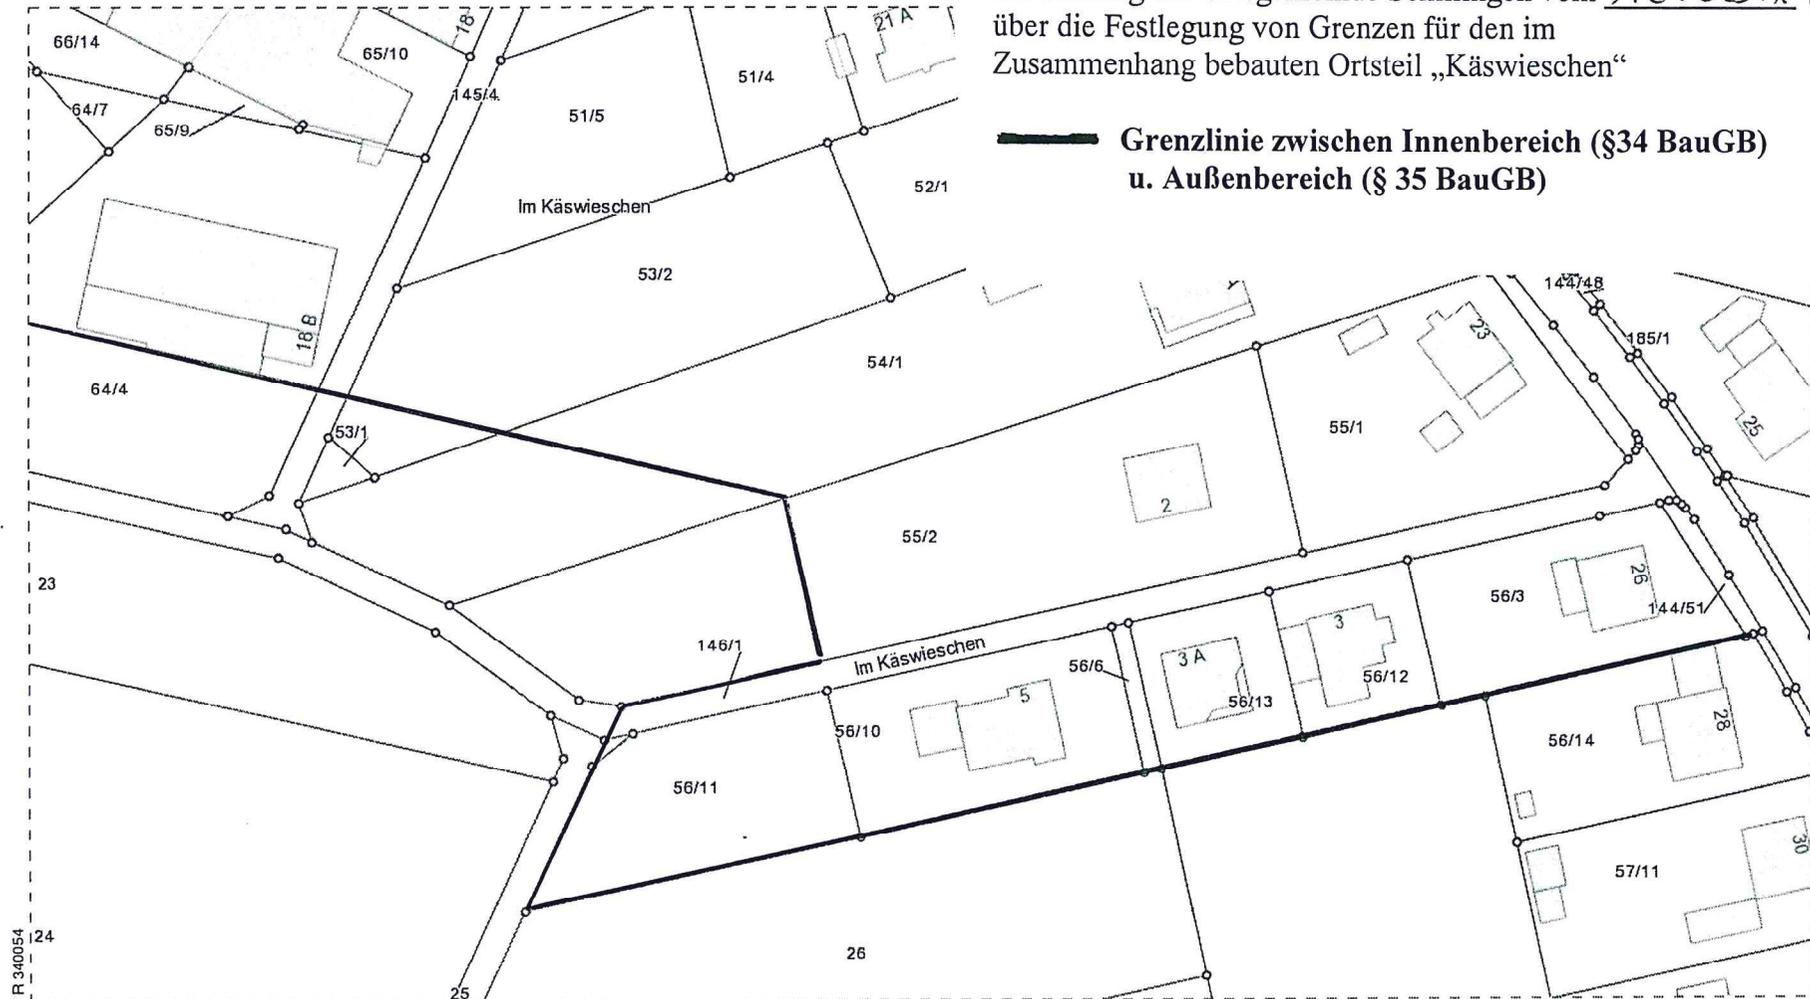

R 340054  
24

H 5499834

Maßstab: 1 : 1000



Datum: 10.04.2014