


# Ä n d e r u n g

des Bebauungsplanes "Maßiel - Im Gründlich", Ortsgemeinde Schoden  
(Vereinfachte Änderung gem. § 13 BBauG.)

Maßstab 1 : 1000

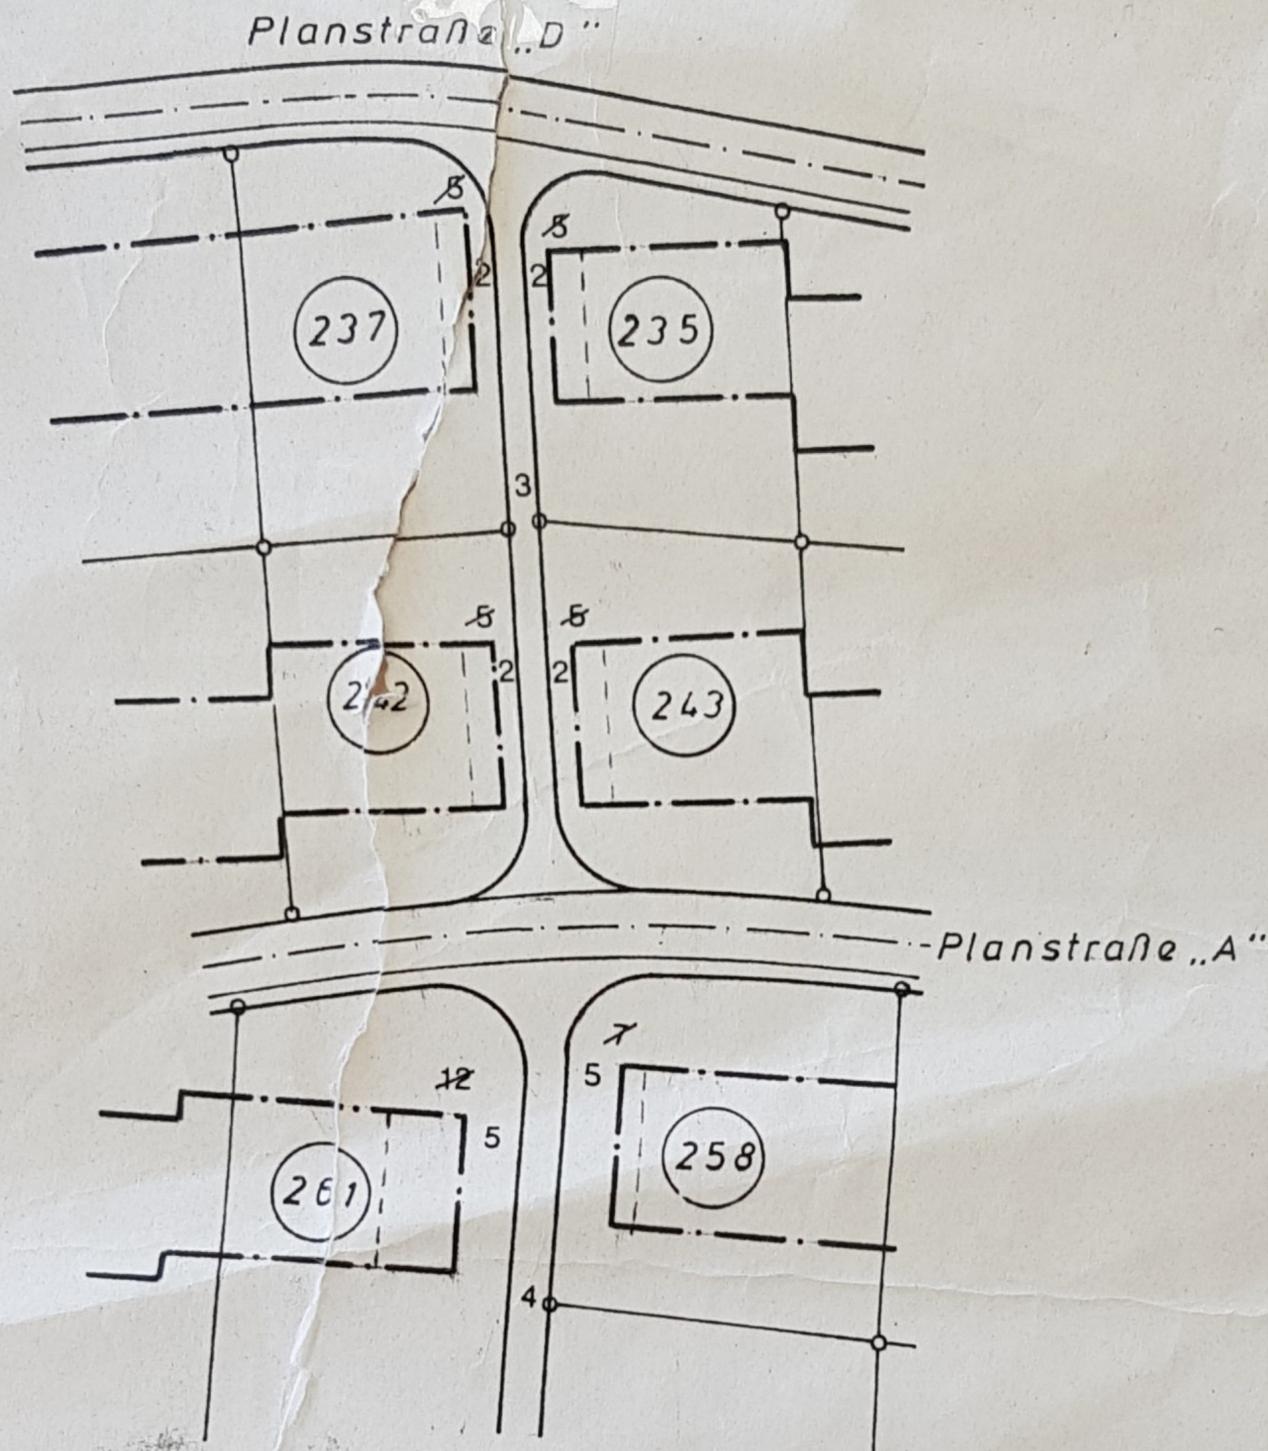

## Begründung:

Die Baulinien der Grundstücke Parz.Nr. 242, 243, 235 und 237 (Abstände zu dem 3 m breiten Fußweg) wird von bisher 5 m auf nunmehr 2,0 m geändert. Der Abstand der Baulinien der Parz. Nr. 258 wird von bisher 7 m auf 5,0 m reduziert; die der Parzelle Nr. 261 von bisher 12 m auf nunmehr 5,0 m.

- 1) Beschluß des Ortsgemeinderates vom 13.3.1980
- 2) Zustimmung der betroffenen und benachbarten Grundstückseigentümer vom 24.05.1982
- 3) bekanntgemacht am  
Mit der Bekanntmachung wird diese Änderung rechtskräftig.  
Schoden, den 1.9.1982  
Ortsgemeinde Schoden

gez. Zeimer

Ortsbürgermeister