

BEBAUUNGSPLAN DER GEMEINDE TABEN-RODT TEILGEBIET „GEMEINDERÖDTERWALD“ M. 1:1000

VEREINFACHTE ÄNDERUNG DES BEBAUUNGSPLANES (§ 13 BBAUG)

ZUR DURCHFÜHRUNG DES VEREINFACHTEN ÄNDERUNGSVERFAHRENS
IST DIE ZEICHNERISCHE DARSTELLUNG GEÄNDERT BEZW. ERGÄNZT
WORDEN.


DER GEMEINDERAT HAT DIE ÄNDERUNG BEZW. ERGÄNZUNG IN SEINER
SITZUNG VOM 4. April 1972 ALS SATZUNG GEM. § 10 BBAUG BESCHLOSSEN.

TABEN-RODT, DEN 7. 1972
GEMEINDEVERWALTUNG
DER BÜRGERMEISTER:



PLANZEICHEN

- GRENZE DES GEBIETES
- WA ALLGEM. WOHNGEBIET
- II ZAHL DER VOLLGESCHOSSE ALS HÖCHSTGRENZE
- o OFFENE BAUWEISE STRASSENVERKEHRSFLÄCH.
- VORHANDEN
- GEPLANT
- GRÜNFLÄCHEN

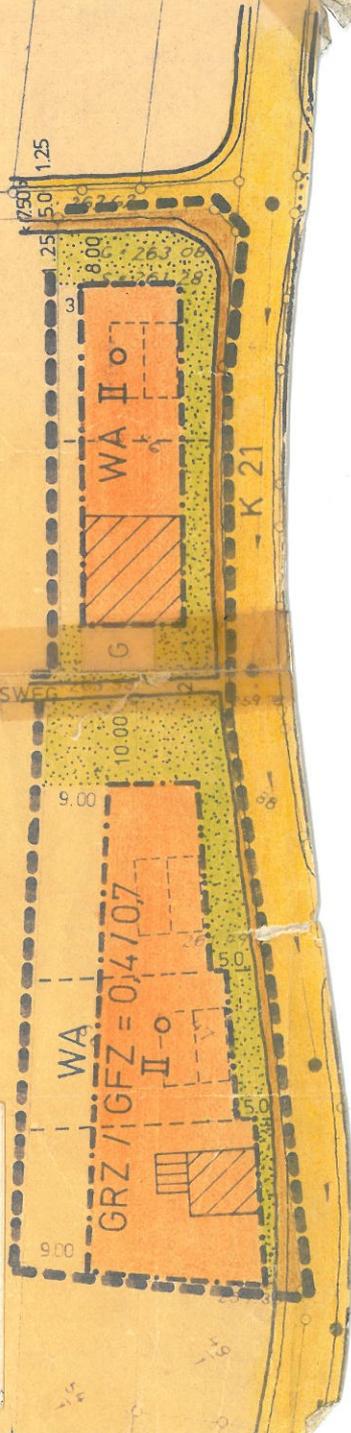


Dieser Bebauungsplan einschließlich der
Textfestsetzungen ist gemäß § 11 BBAUG
durch Verfügung vom **1. G. MRZ. 1973**

Landratsamt Trier-Saarburg
66-610-13



GENEHMIGT
Im Auftrage
1. G. MRZ. 1973
Regierungsrat

LANDRATSAMT TRIER-SAARBURG
PLANUNG, 21.12.1971

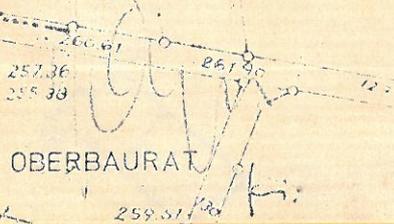

OBERBAURAT