


M. 1:500

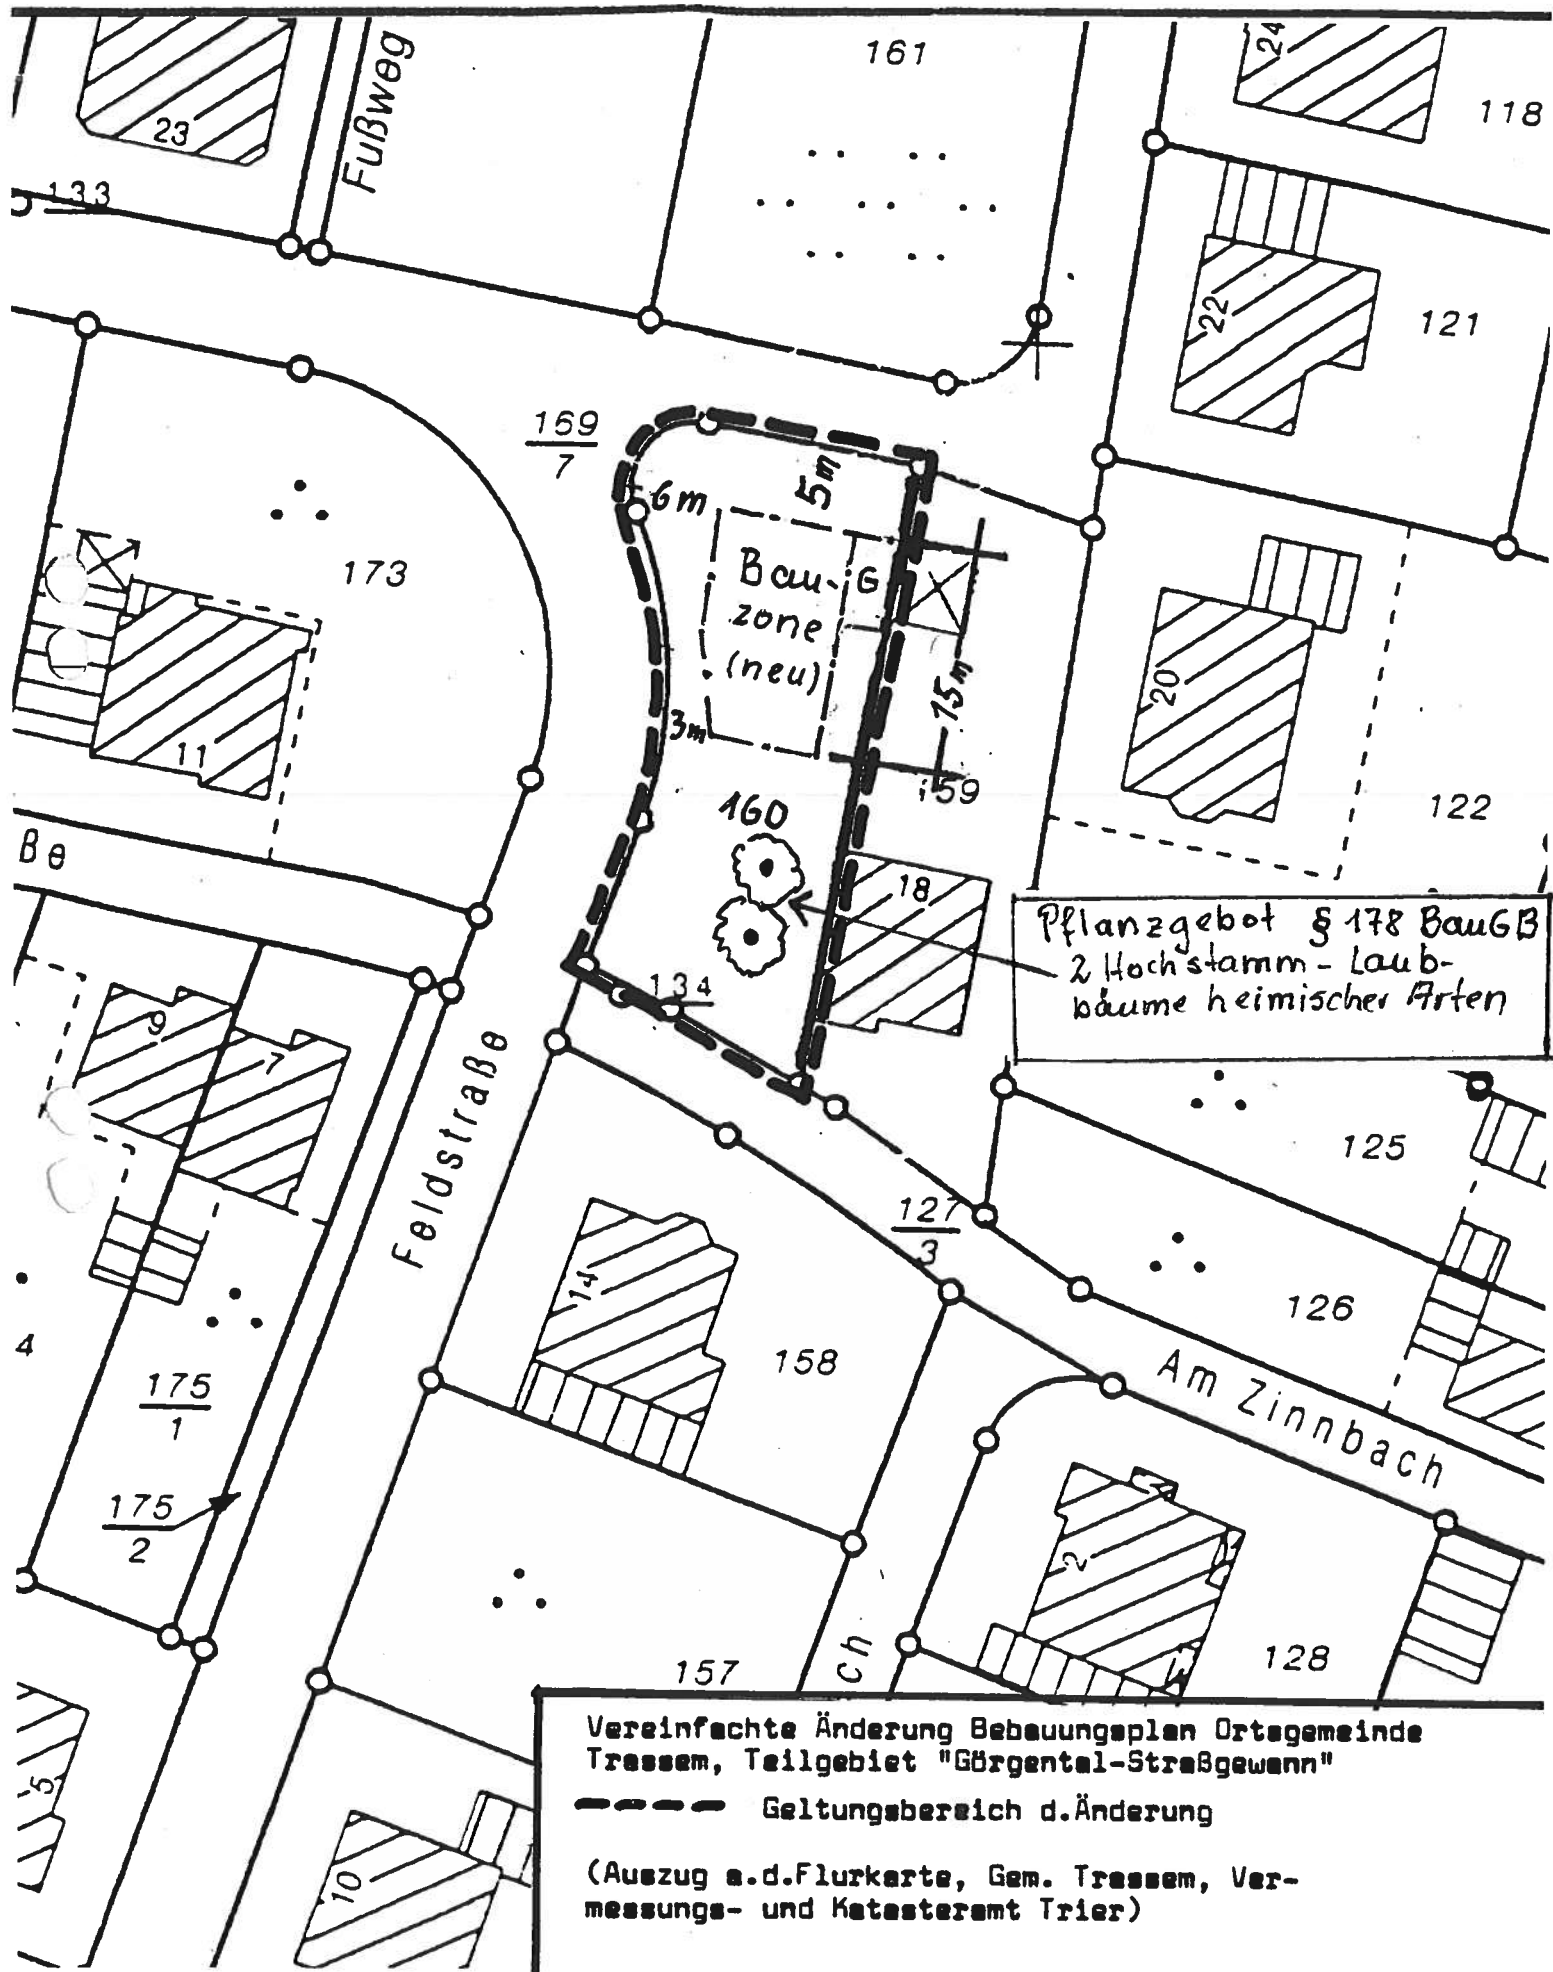

Vereinfachte Änderung Bebauungsplan Ortsgemeinde
Tressen, Teilgebiet "Görgental-Sträßgewann"

----- Geltungsbereich d. Änderung

(Auszug a.d. Flurkarte, Gem. Tressen, Ver-
messungs- und Katasteramt Trier)