





Anlage 1

zur Satzung zur Änderung der Satzung
der Ortsgemeinde Vierherrenborn
vom 13.06.2013
über die Festlegung von Grenzen für einen
Teilbereich des im Zusammenhang bebauten
Ortsteil „Neunhäuser Straße“

- vorhandene Grenzlinie
zwischen Innenbereich (§34 BauGB)
u. Außenbereich (§ 35 BauGB)
- Erweiterung der Grenzlinie

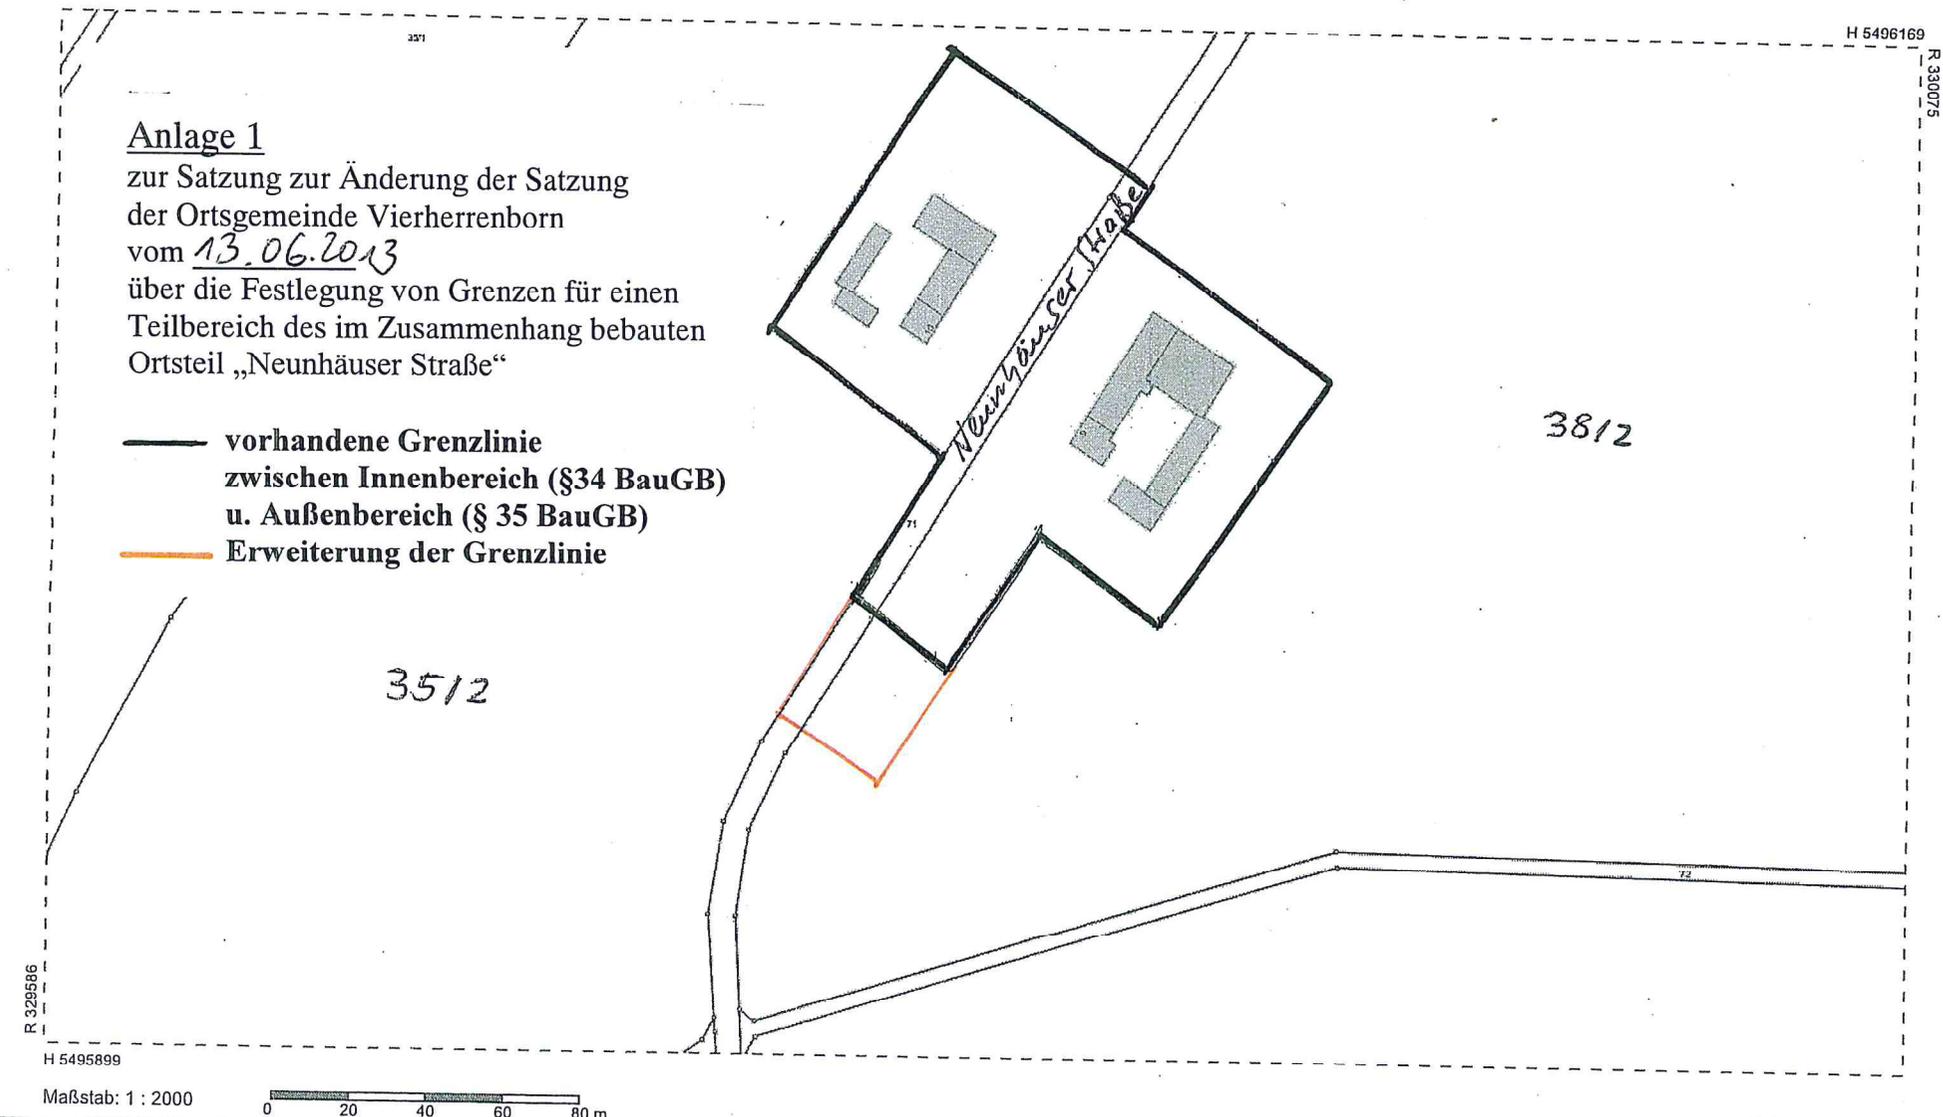

Maßstab: 1 : 2000

 

Datum: 17.02.2012