




Verbandsgemeinde Kell am See

Geoinformationssystem GIS

Anlage 1

zur Satzung der Ortsgemeinde Zerf vom 30.03.2009
über die Festlegung von Grenzen für einen Teilbereich
des im Zusammenhang bebauten Ortsteil „Deeswiese“

— Grenzlinie zwischen Innenbereich (§34 BauGB)
u. Außenbereich (§ 35 BauGB)

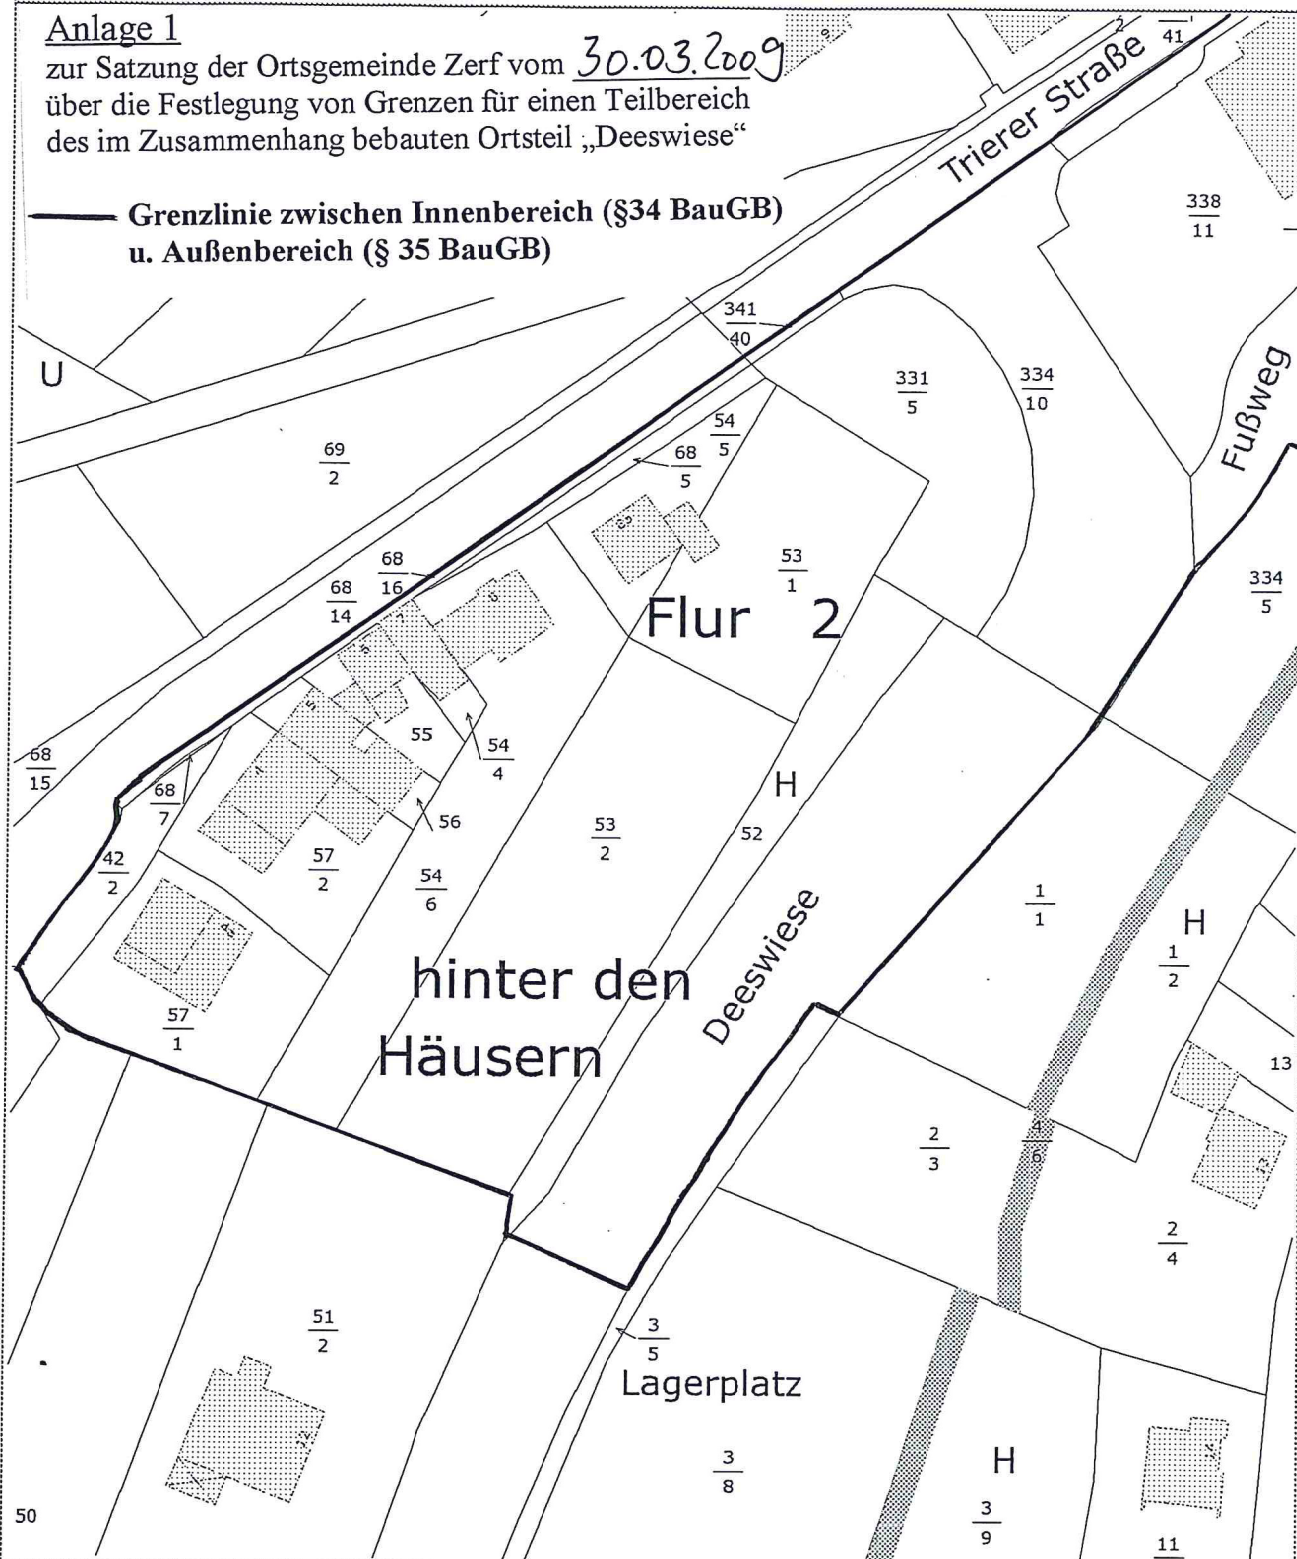

Maßstab 1: 1000

Datum: 11-3-2009

Datenquelle Kataster, Luftbilder und TK 1: 25.000:

Geobasisinformationen der Vermessungs- und Katasterverwaltung Rheinland-Pfalz - © 2004