




Anlage I

zur Satzung der Ortsgemeinde Zerf vom 27.09.2006 über die Festlegung von Grenzen für einen Teilbereich des im Zusammenhang bebauten Ortsteil „Hauptstraße“

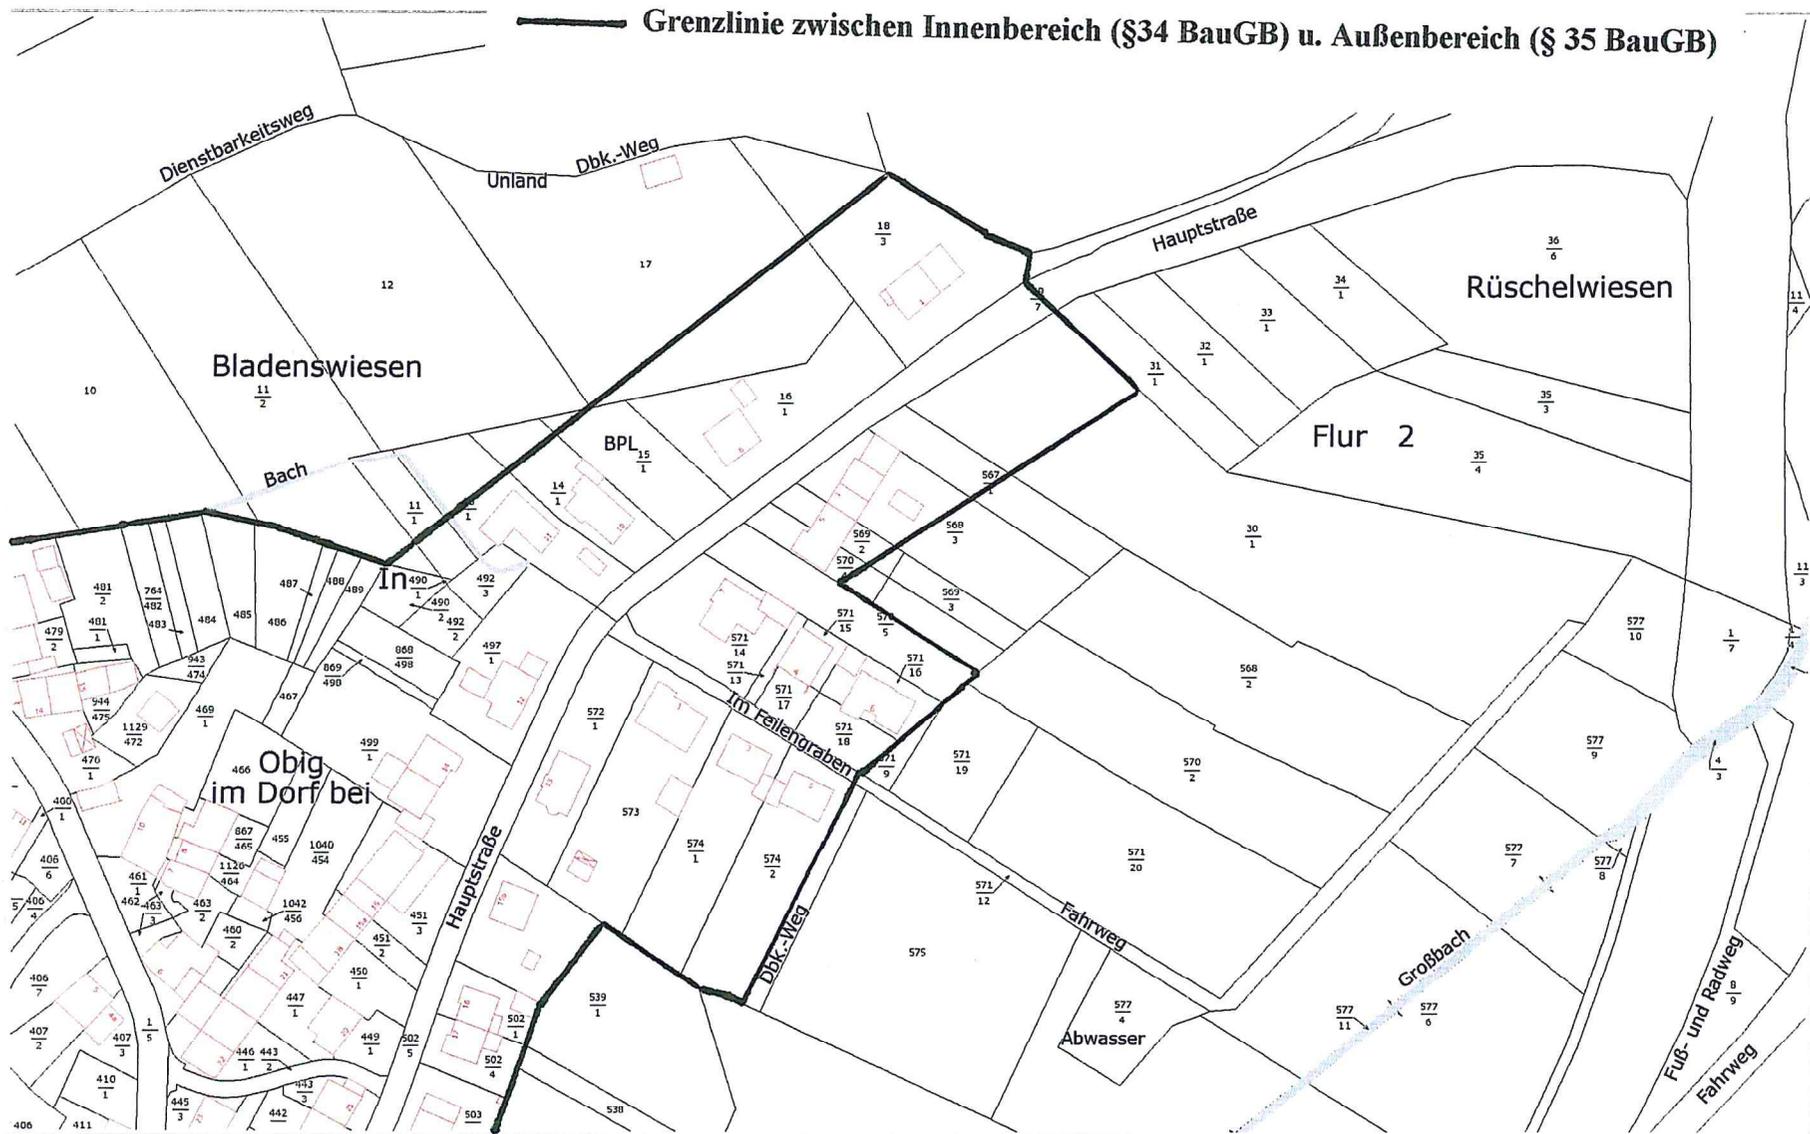

Maßstab 1: 2000 Datum: 10-4-2006
Datenquelle Kataster, Luftbilder und TK 1: 25.000:
Geobasisinformationen der Vermessungs- und Katasterverwaltung Rheinland-Pfalz - © 2004



Anlage 1

zur Satzung der Ortsgemeinde Zerf vom 27.09.2006 über die Festlegung von Grenzen für einen Teilbereich des im Zusammenhang bebauten Ortsteil „Poststraße“

— Grenze zwischen Innenbereich (§34 BauGB) u. Außenbereich (§ 35 BauGB)

Maßstab 1: 2000

Datum: 22-9-2006

Datenquelle: Kataster, Luftbilder und TK 1: 25.000:

Geobasisinformationen der Vermessungs- und Katasterverwaltung Rheinland-Pfalz - © 2004