
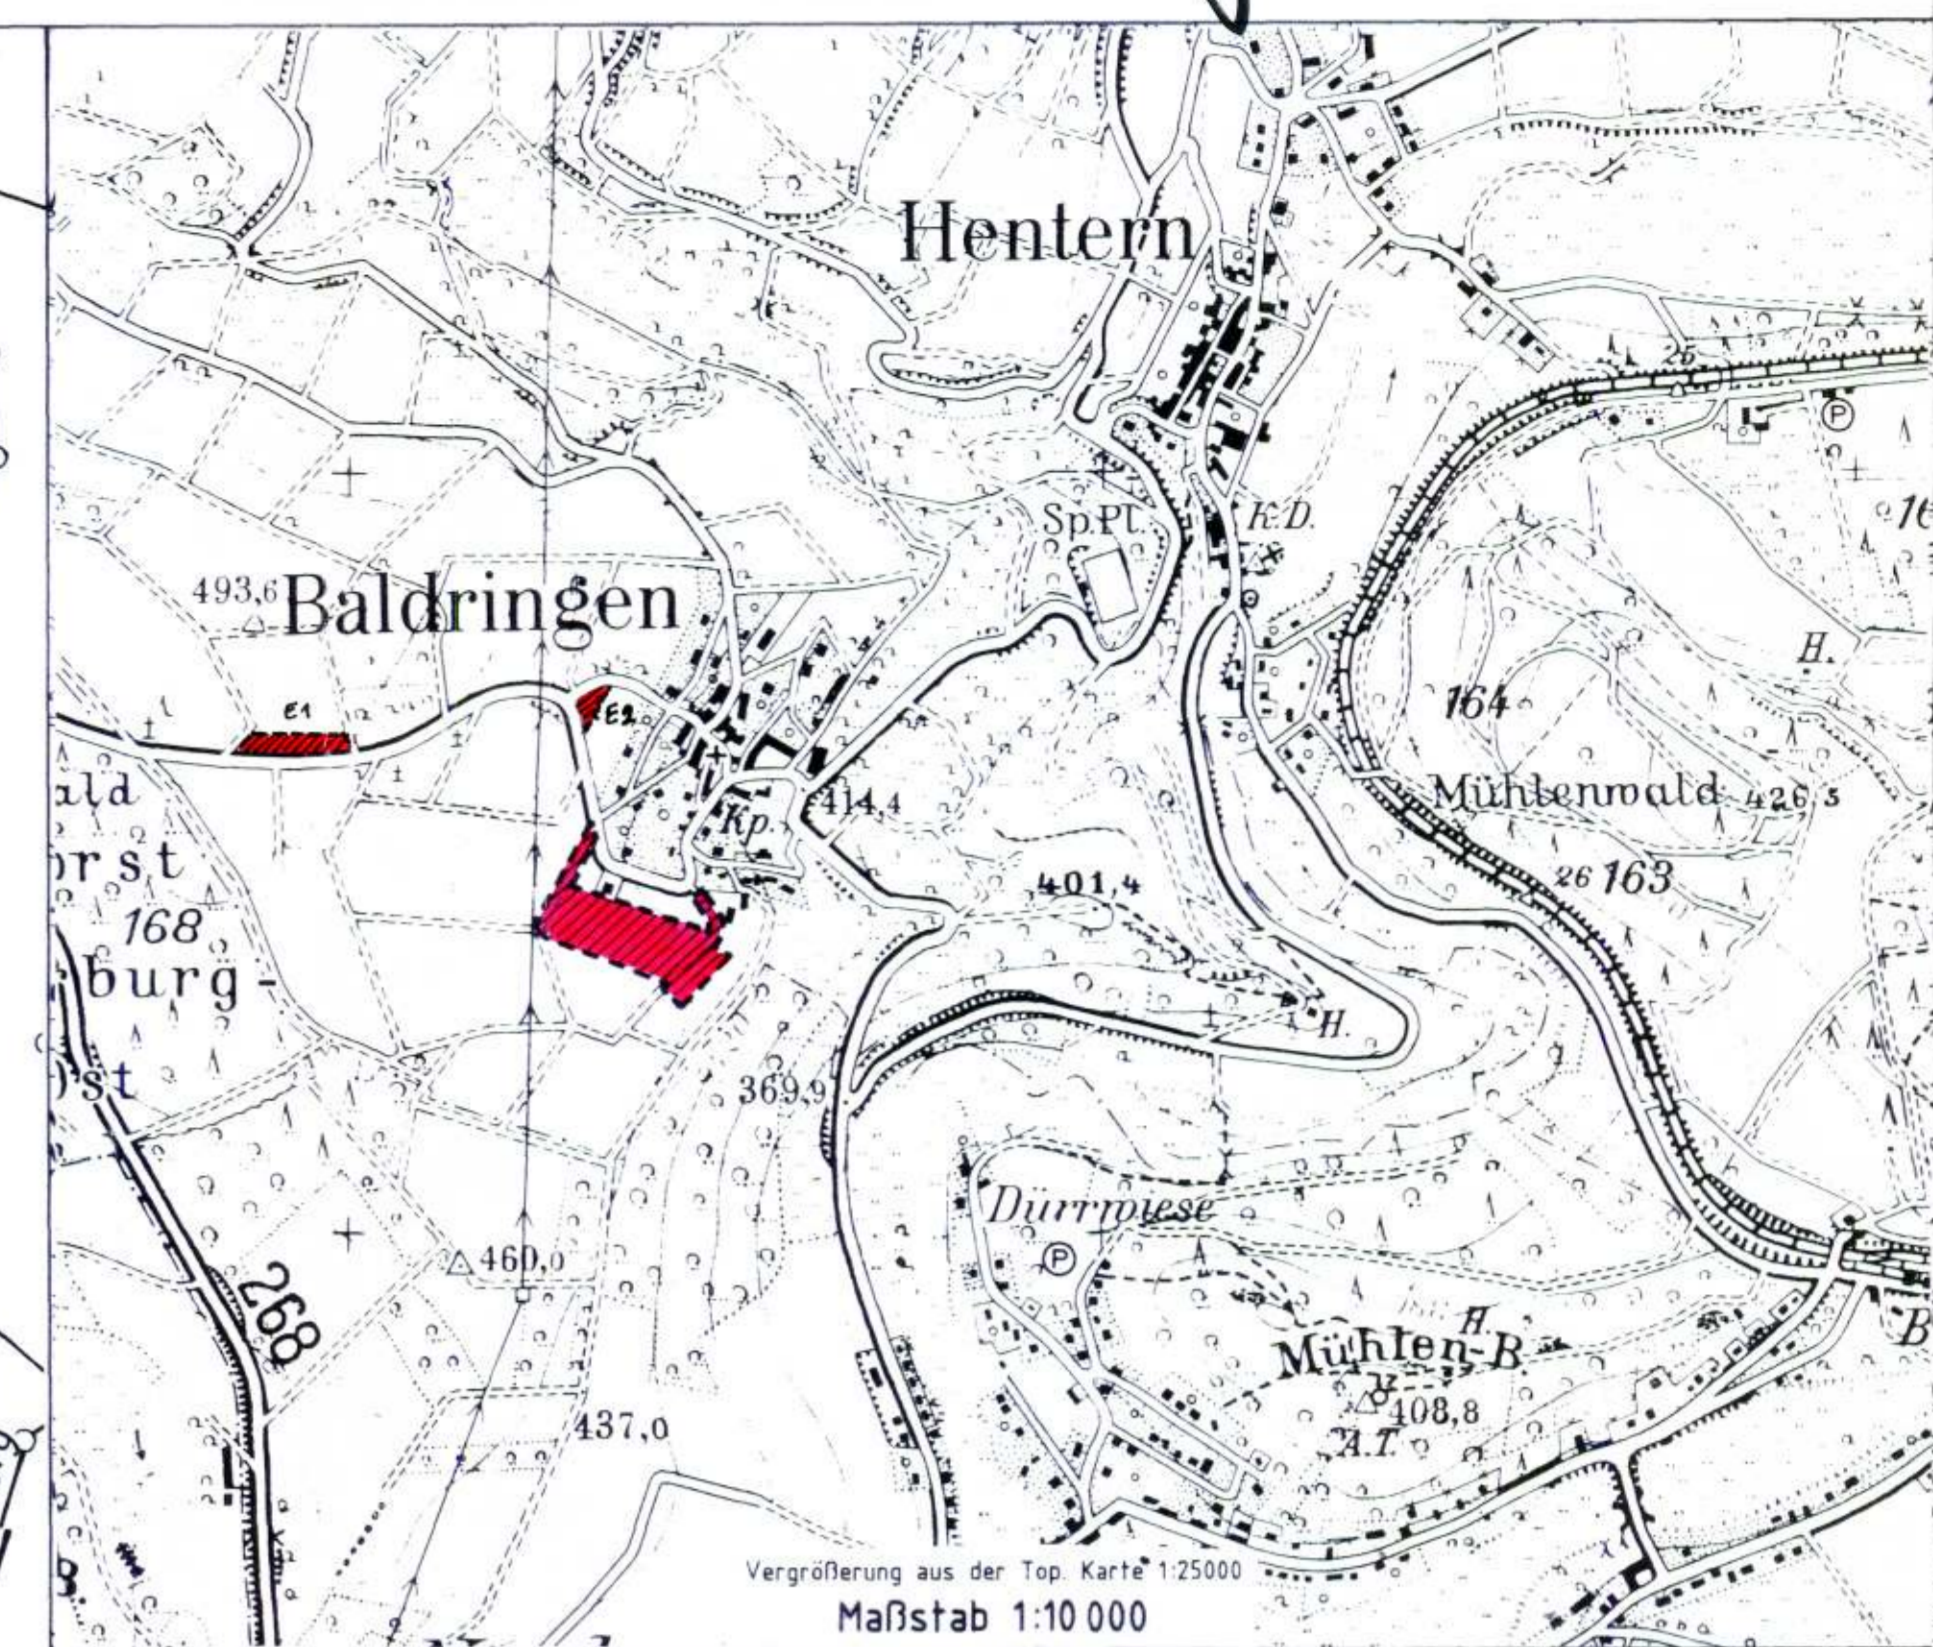


# BEBAUUNGSPLAN DER ORTSGEMEINDE BALDRINGEN

## Teilgebiet "Kurze Gören" 1. ÄNDERUNG

- Original -

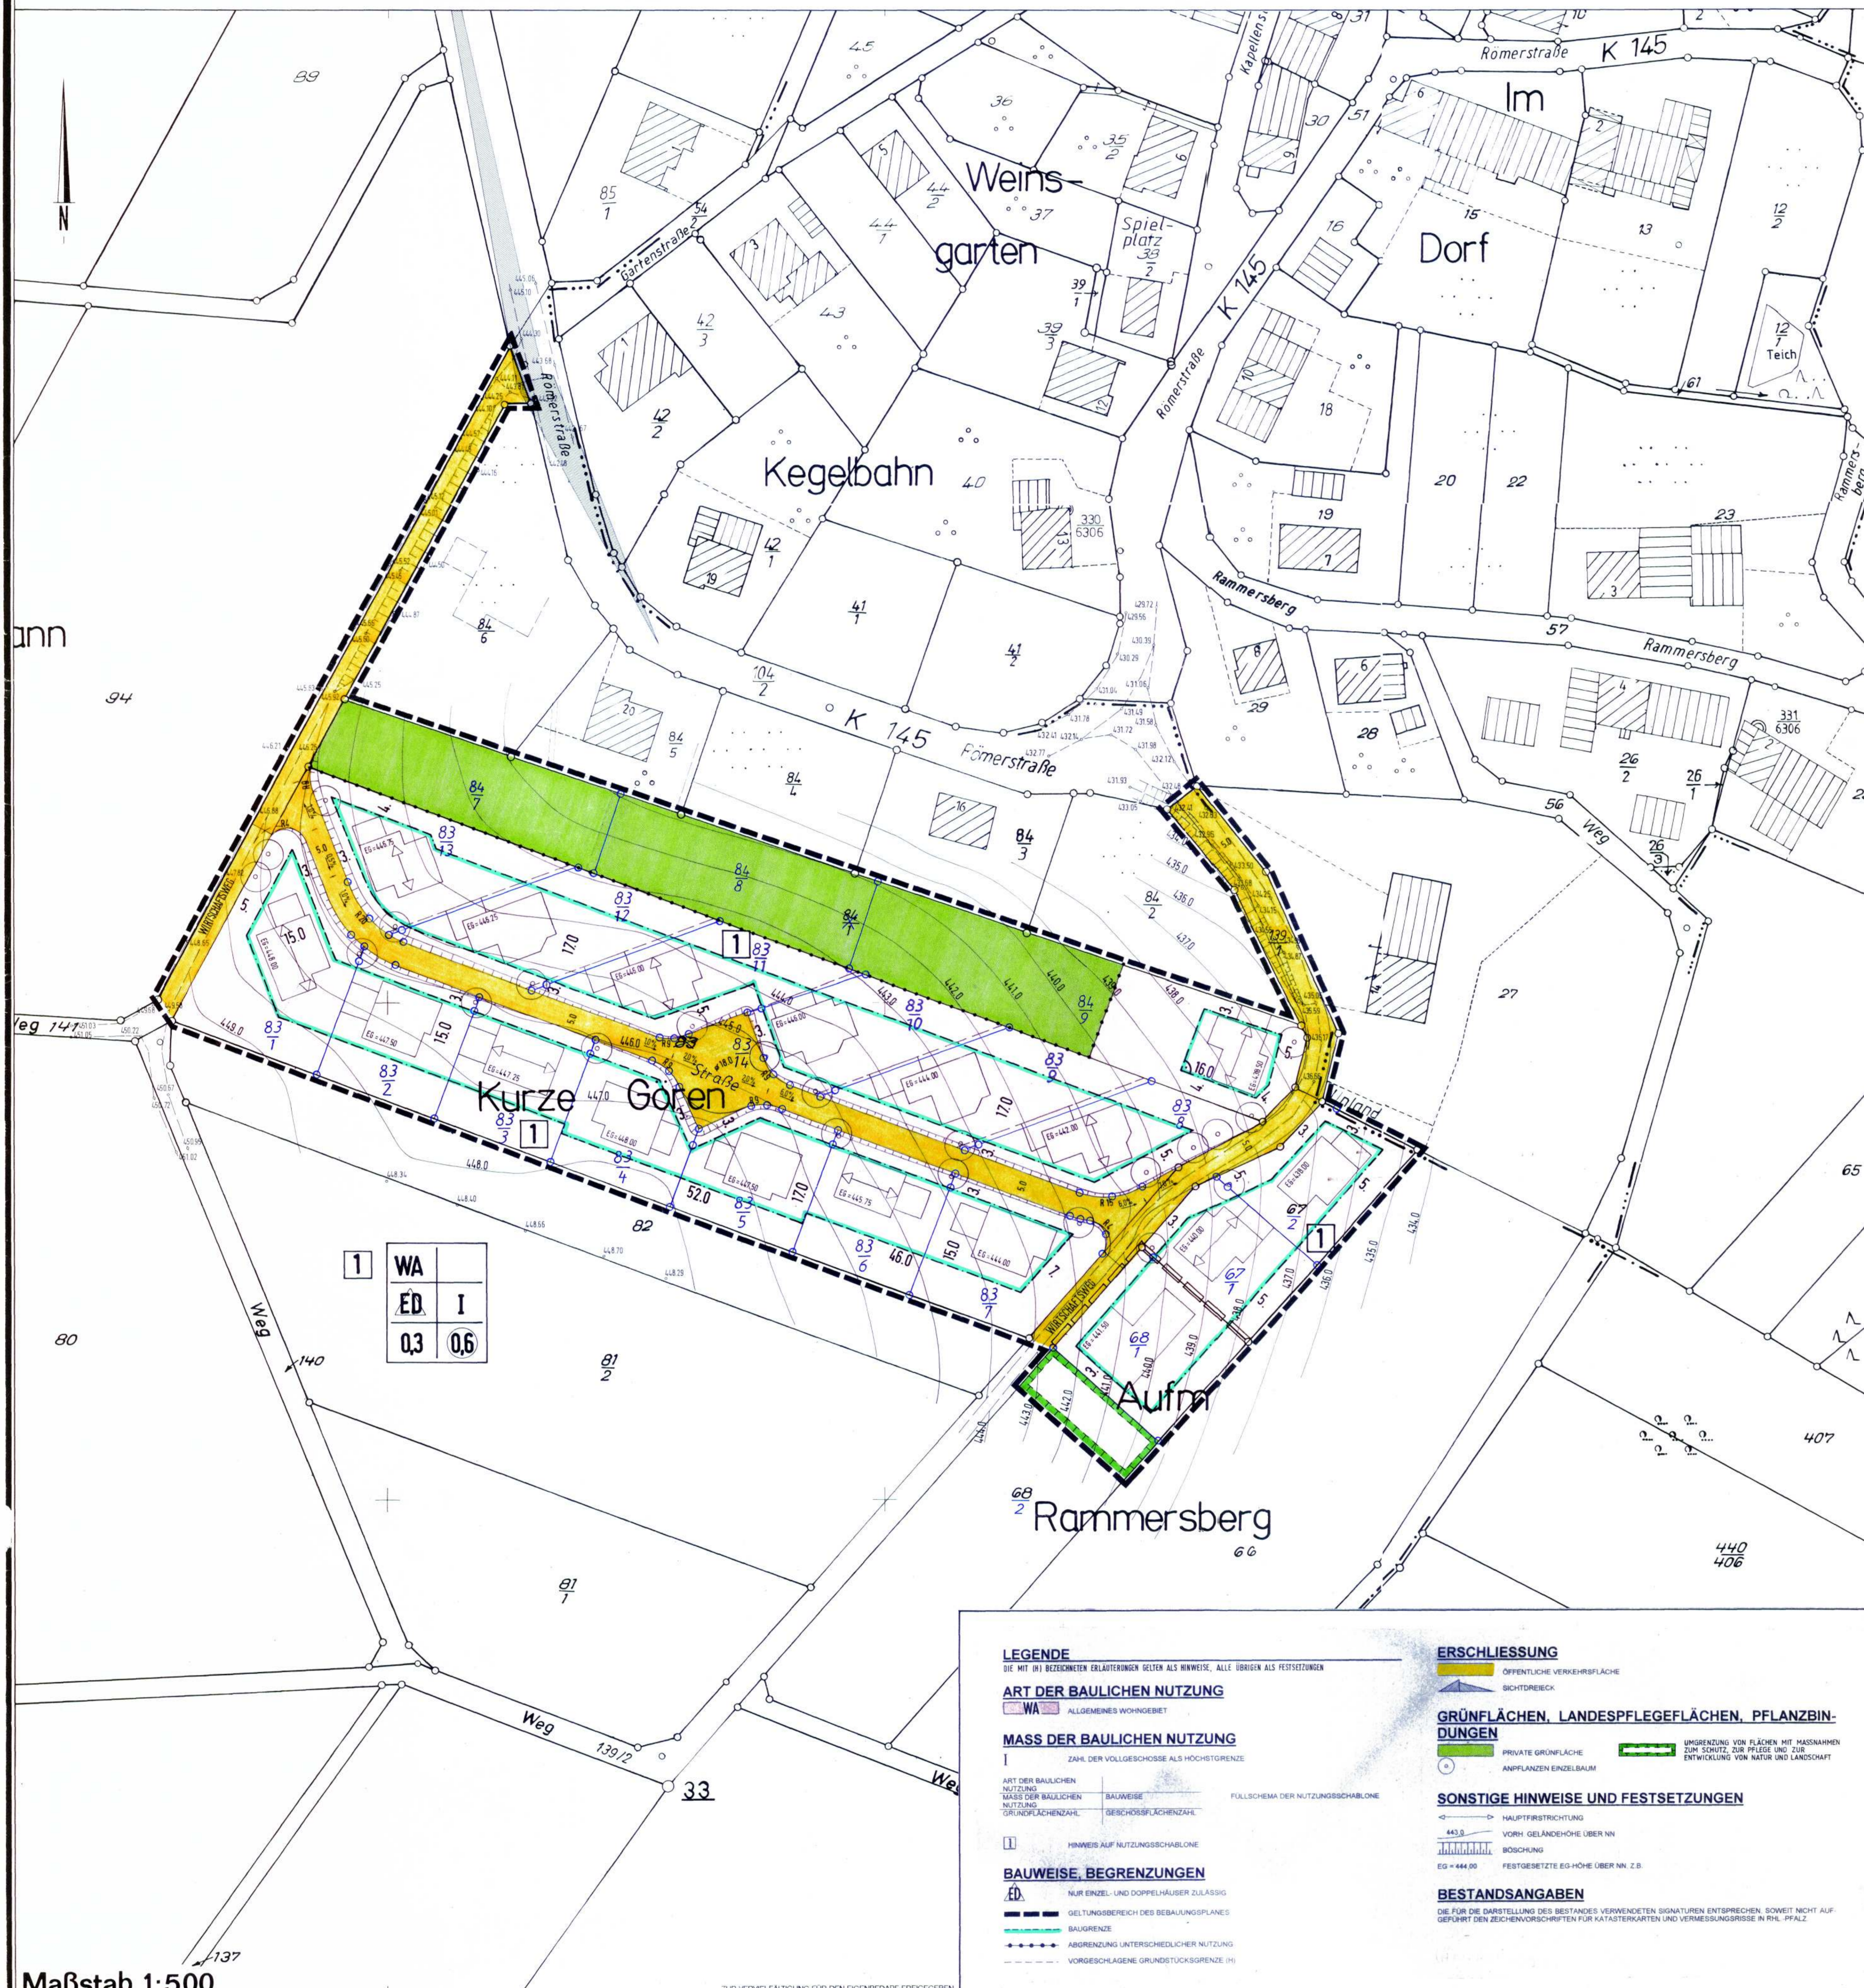

### TEXTLICHE FESTSETZUNGEN gem § 9 Abs 1 BauGB

- A) Art und Maß der baulichen Nutzung**
- Im Geltungsbereich dieses Bebauungsplanes wird Allgemeines Wohngebiet (WA) festgesetzt. Ausnahmen nach § 4 (3) BauNVO sind unzulässig.
  - Es sind geneigte Dächer bis 25° Dachneigung zulässig.
  - Bei Ermittlung der Geschosflächenzahl (GFZ) sind alle Flächen gem § 20 (3) BauNVO in Ansatz zu bringen.
  - Terrassen dürfen Garagen nur 1-geschossig in Erscheinung treten bzw. sind als Bestandteile des Hauptbaukörpers zu integrieren.
  - Terrassendeckungen sind mit geneigtem Dach- oder begrüntem Flachdach auszuführen.
  - Kellergaragen sind zulässig, sofern die Zufahrtsrampe eine Neigung von max. 7% nicht übersteigt.
  - Nebenanlagen nach § 14 (1) BauNVO sind bis zu einem Bruttoarbeitsraum von 27 m<sup>2</sup> pro Grundstück außerhalb der Baugrenze zulässig.
- B) Bauordnungrechtliche Festsetzungen gem § 9 (4) BauGB iVm § 86 ff. LBAO**
- Die Stellung der Gebäude ist durch schematische Eintragung der Baukörper in Verbindung mit Angabe der Hauptachsrichtung festgesetzt.
  - Es sind geneigte Dächer bis 25° Dachneigung zulässig.
  - Bei Ausführung als Erdgeschoss kann ausnahmsweise eine abweichende Dachneigung entspr. techn. Erfordernissen zugelassen werden § 31 (1) BauGB.
  - Die Firsthöhe wird auf max. 8 m festgesetzt.
  - Die Traufhöhe wird auf max. 3 m festgesetzt.
  - First- und Traufhöhe werden gemessen von OKFF Erdgeschoss bis zum Scheitelpunkt Außenwand/Dachtrauf.
  - Bei Dachaufbauten/Dachgauben ist gegenüber dem seitlichen aufstehenden Mauerwerk ein Mindestabstand von 150 cm einzuhalten.
  - Die einseitigen Fußbödenhöhen über NN sind mit einer max. Abweichung von ± 0,05 m einzuhalten.
  - Geringfügige Abweichungen hervor sind bei Errichtung von Doppelhäusern Grenzverschiebung ab nach Vorlage von Geländeprofilen und nach Zustimmung der Gemeindegrenzenkommission.
  - Grundstückserweiterungen sind ausser als Holzzaun oder lebende Hecke zulässig.
  - Der Abstand zur offener, versenkenbar mit mind. 7,5 m betragen.
  - Abstände gem § 2 (1) LBAO sind mit Ausnahme von Garagenzufahrten gem. A4 auf der Straßenseite des Gebäudes unzulässig.
  - Für Wege, Zufahrten, Terrassen etc. sind nur wasserundurchlässige Beläge zulässig, offenes Pflaster, wasserabsaugende Decke o.ä.
- C) Maßnahmen zum Schutz der Pflege und zur Entwicklung von Natur und Landschaft gem § 9 (1) 2 BauGB**
- Die in der Begründung unter Kap. 3 angegebenen Kompensationsmaßnahmen sind von der Gemeinde durchzuführen.
  - Die in der Begründung unter Kap. 4.2 angeführten Kompensationsmaßnahmen sind vom Eigentümer/Bauer bei angrenzenden Baugrundstücken durchzuführen.
- D) Pflanzvorgaben: Pflanzpflichten**
- Je 200 m Grundstücksgröße ist mind. ein Laubbäumchen oder Obstbaum zu pflanzen und auf Dauer zu erhalten.
  - Die im Plan angegebenen Gärten sind mit einer Abweichung von ± 2,0 m zu ziehen. Für die Artenauswahl gilt D1.
  - Die Pflanzung von Nadelgehölzen auf Privatgrund ist nur als Solitärgehölz zulässig. Hecken als Nadelgehölze sind unzulässig.
  - Entlang der Gemeindegrenzen, die an die freie Freifläche anschließen sind zur Eingrünung folgende alternative Bepflanzungen durchzuführen:
    - 2-3-reihige Hecke aus standortgerechten Bäumen und Strauchern (Lärche, Nadelgehölz entspr. der Artenliste D1 bzw. aus bindenden Ziersträuchern. Die Verwendung von Nadelgehölzen ist unzulässig).
    - 1-2-reihige Einzelbaum- oder Strauchpflanzung, einheimische Laubbäume oder Obstbäume als Hochstamm im Abstand zwischen 8 und 10 m. Die Verwendung von Nadelgehölzen ist unzulässig.
  - Die gem. D1 zu pflanzenden Gehölze können angerechnet werden. Zur Eingrünung sind einheimische Laubgehölze zu verwenden. geeignete Arten sind:
    - Bäume: Bergahorn, Akelei, Platane, Eiche, Prunus excelsior, Rotbuche, Fagus sylvatica, Steinhorn-Quercus, Hainbuche, Cornus pennsylvanica, Vogelkirsche, Prunus avium, Felsenahorn, Acer campestre, Weibullweide, Pyrus domestica, ruckstammige Obstbäume u.a.
    - Straucher: Weibullweide, Ligustrum, Ligustrum, Scheuchzeria, Viburnum, Kirsche, Hasel, Corylus avellana, Heckenkirsche, Lonicera xylosteum, Hundrose, Rosa canina, Aconitose, Rosa agrestis, Schwarzer Holunder, Sambucus nigra, u.a.
  - Bei der Pflanzung mehrstammiger Obstbäume ist ihnen Folgebäume durch einen Pflanz- und Erziehungsplan für den Aufbau einer typischen Kronenform sicherzustellen.

1	WA	
	ED	I
	0,3	0,6

**LEGENDE**  
 DIE MIT (H) BEZEICHNETEN ERKLÄRUNGEN GELTEN ALS HINWEISE, ALLE ÜBRIGEN ALS FESTSETZUNGEN

**ART DER BAULICHEN NUTZUNG**  
 WA ALGEMEINES WOHNGEBIET

**MASS DER BAULICHEN NUTZUNG**  
 ZAHLE DER VOLLGESCHOSSE ALS HOCHSTGRENZE

**ART DER BAULICHEN NUTZUNG MASS DER BAULICHEN NUTZUNG**  
 GRUNDSTÜCKSNUMMER, GESCHOSSENCACHENZAHLE

**HINWEIS AUF NUTZUNGSCHABLONE**

**BAUWEISE, BEGRENZUNGEN**  
 ED NUR EINZEL- UND DOPPELHAUSER ZULASSIG

**ERSCHLISSUNG**  
 ÖFFENTLICHE VERKEHRSFÄHIGE BICHTBREMSE

**GRÜNFLÄCHEN, LANDESPFLEGEFLÄCHEN, PFLANZBÜNDLUNGEN**  
 PRIVATE GRÜNFLÄCHEN, ANPFLANZEN EINZELBAUM

**SONSTIGE HINWEISE UND FESTSETZUNGEN**  
 HAUPTSTRICHTUNG, VORH. GELÄNDEHÖHE ÜBER NN, BOSCHUNG, FESTGESETZTE EG-HÖHE ÜBER NN Z.B.

**BESTANDSANGABEN**  
 DIE FÜR DIE DARSTELLUNG DES BESTANDES VERWENDETEN SYMBOLE ENTSPRECHEN, SOWEIT NICHT AUFGEFÜHRT SIND, DEN BEZEICHNUNGEN FÜR KATASTERTYPEN UND VERMESSUNGSGRÖSSE IN PLAN, PLANZ.

**Maßstab 1:500**

ZUR VERWERTUNG FÜR DEN EIGENTUMER FREIGEGEBEN

**RECHTSVERBUNDLICH**

**AUSFERTIGUNG**  
 Die Übermittlung des textlichen und zeichnerischen Inhalts dieses Bebauungsplanes mit dem Willen der Gemeinde wird durch die Eintragung des gesetzlich vorgeschriebenen Verfahrens zur Aufstellung des Bebauungsplanes bewirkt.

**RECHTSVERBUNDLICH**  
 Die ursprüngliche Bekanntmachung wird nach Maßgabe des § 12 BauGB geändert.

**Verfasser:**  
**STOLZ + KINTZINGER**  
 STADT- UND ARCHITECTEN BDA  
 MAARSTR. 28 - TRIER - T. 24026 - F. 24028

**BIELEFELD+GILICH**  
 LANDSCHAFTSARCHITECTEN BDA  
 KESTNERSTR. 15 - D-54290 Trier

**24/03/94**

**BEZUGSNUMMERN:**  
 1. Bebauungsplan (Bauplan) i.d.F. der Bekanntmachung vom 06.12.1988 (BauNVO § 1, 200), zuletzt geändert durch Artikel 24 des Gesetzes vom 28.12.1990 (BauNVO § 1, 200), insbesondere die §§ 1, 2, 3, 4, 8, 9, 10,1000.