



BEBAUUNGSPLAN DER STADT SAARBURG

TEILGEBIET "IM TAUBHAUS" (ÄNDERUNG II)

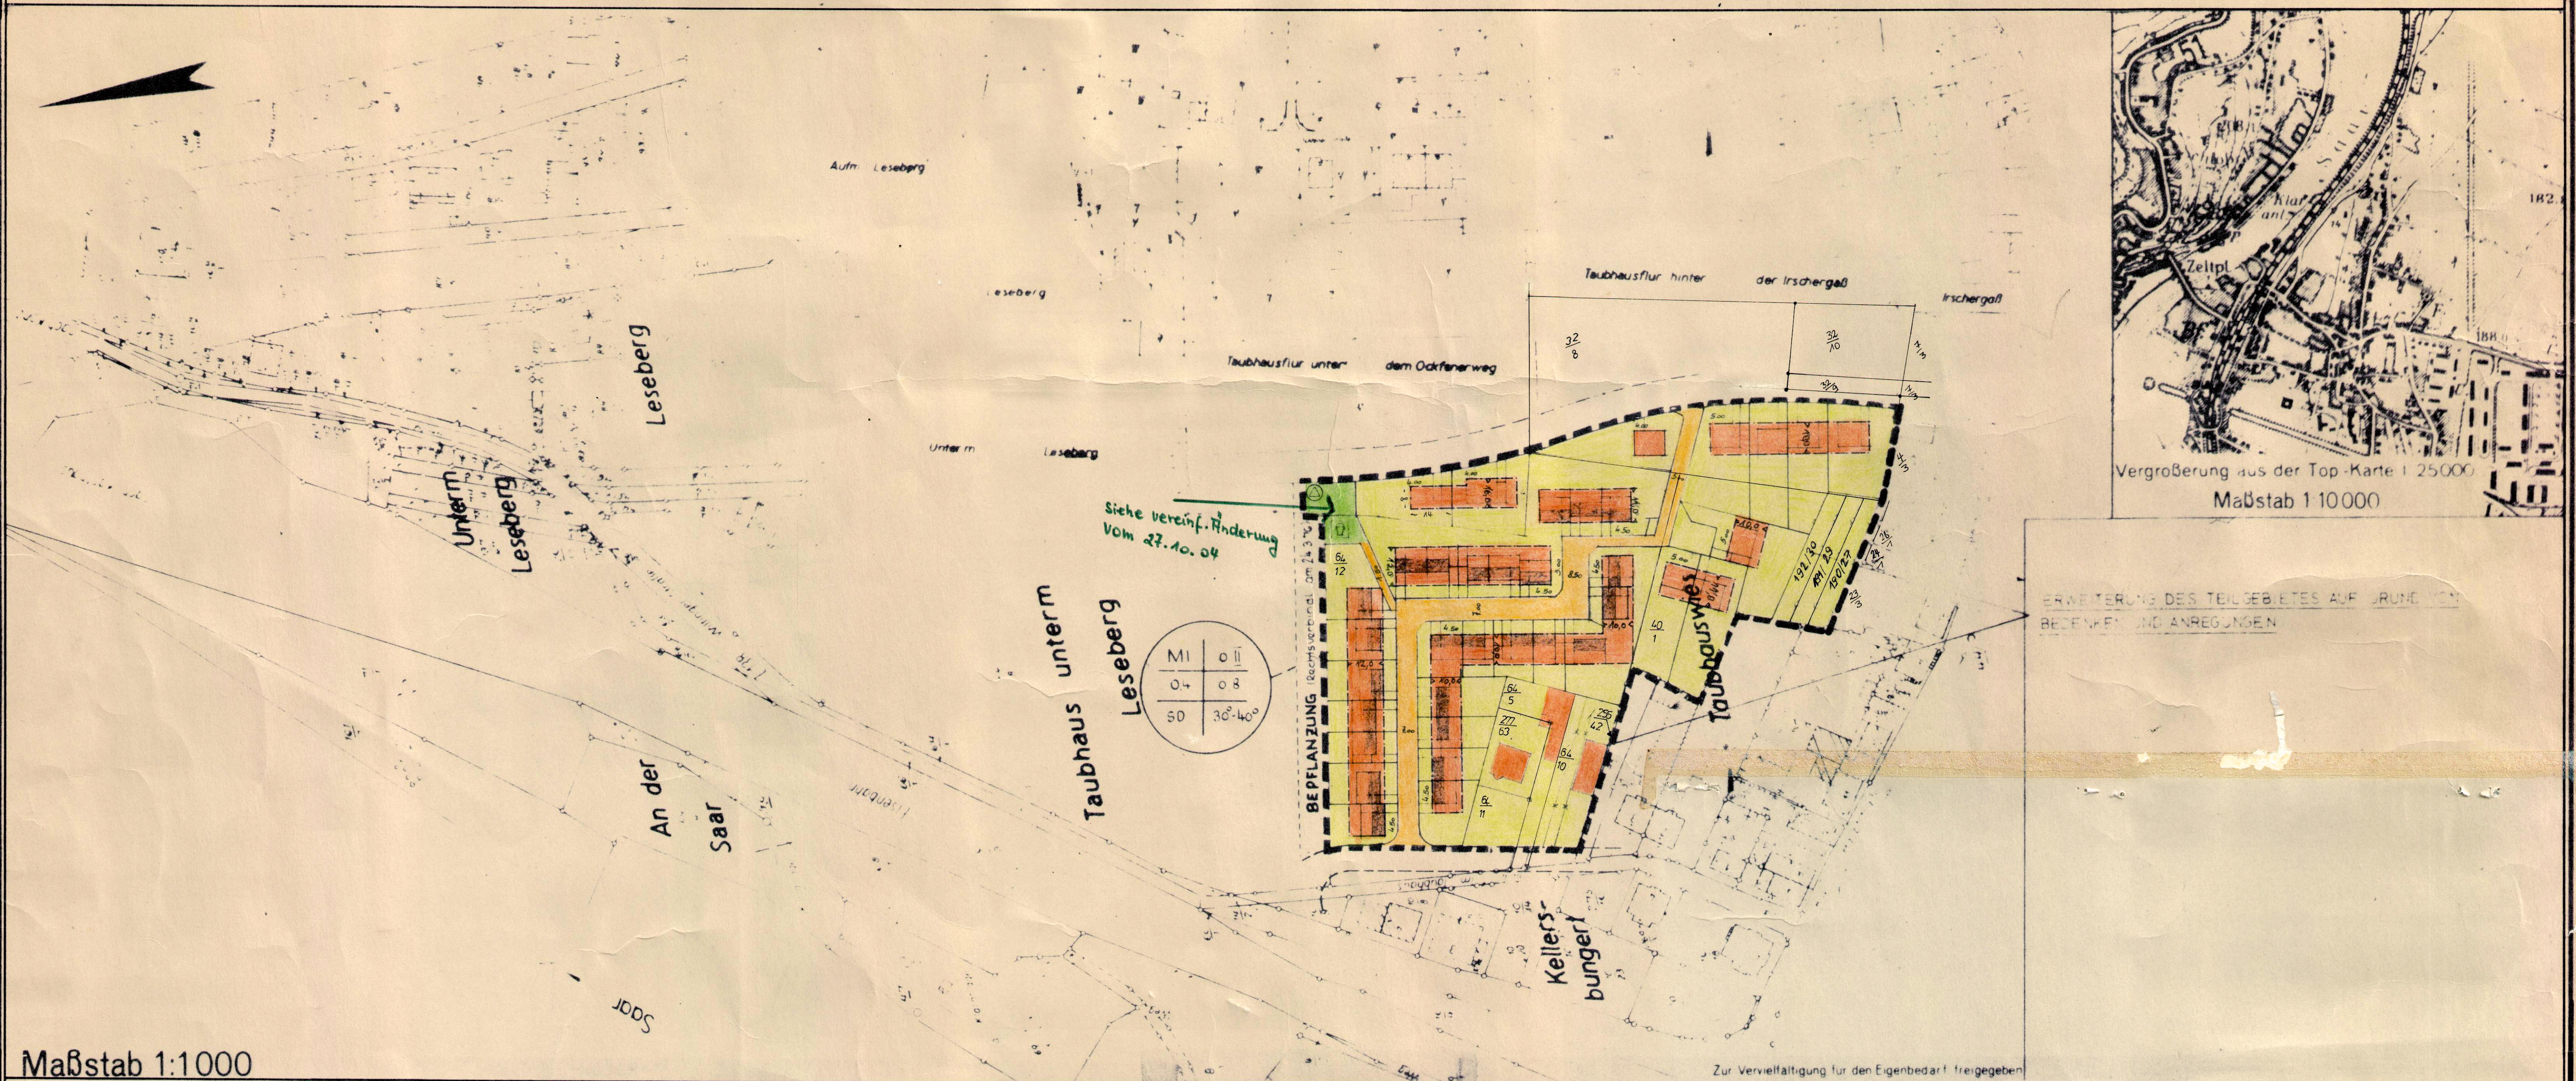

Maßstab 1:1000

Planzeichen

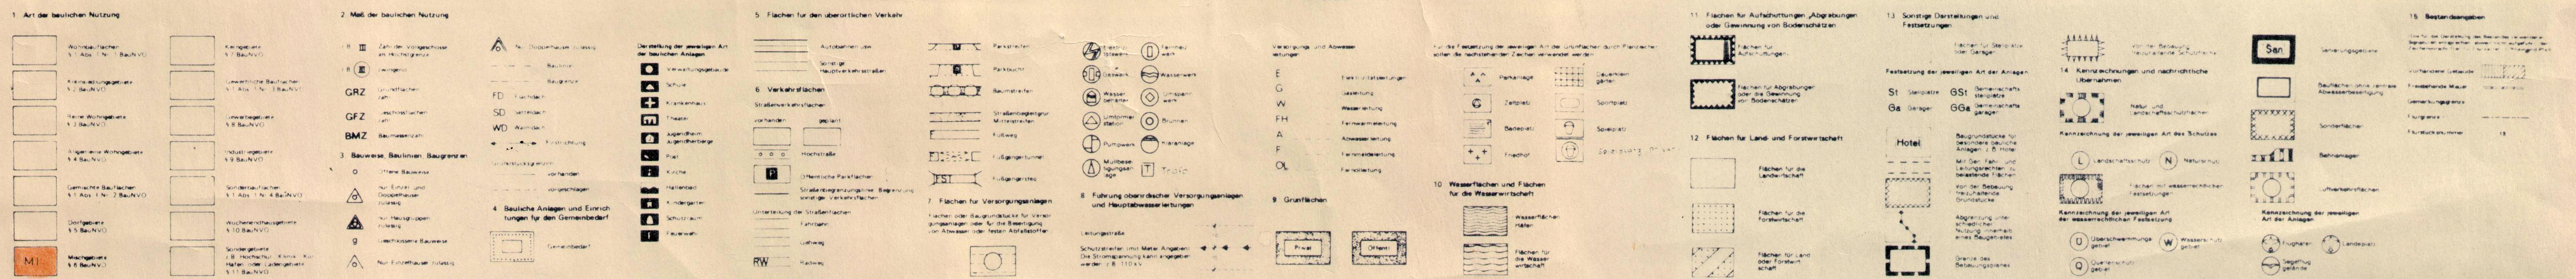

RECHTSGRUNDLAGEN

- §§ 1, 2, 8, 9, 10 und 30 des Bundesbaugesetzes (i.d.F. vom 06.07.1979 (BGBl. I S. 949))
- §§ 1 bis 23 der Neufassung der Verordnung über die bauliche Nutzung der Grundstücke (BauNutzungsverordnung) vom 26.11.1968 (BGBl. I S. 1237)
- §§ 1 bis 3 der Verordnung über die Ausarbeitung der Bauleitpläne sowie über die Darstellung des Planinhalts (Planzeichnungsverordnung) vom 19.1.1965 (BGBl. I S. 21) sowie DIN 18003
- § 9 Abs. 2 BBauG in Verbindung mit § 124 a der Landesbauordnung (LBO) vom 23.04.1974 und der 8. Landesverordnung zur Durchführung der Landesbauordnung (Verordnung über Gestaltungsrichtlinien in Bebauungsplänen) vom 4.2.1966 (IG VBl. S. 78)
- §§ 5, 24, 29 der LBO

Für die kartographische Darstellung des derzeitigen Liegenschaftskatasters nach dem Katasterunterlagen

Saarburg den 28.11.1980

Katasteramt
Im Hinblick auf die zur Verwirklichung des Bebauungsplans vorgesehene Baulandumlegung / Grenzregelung werden keine Bedenken gegen die Offenlegung gem. § 2 (6) BBauG erhoben

Saarburg den 28.11.1980

Katasteramt
gez. Katzmierzak

- Der Stadt-/Gemeinderat hat am 18.12.1979 gem. § 2 (1) BBauG die Änderung des Bebauungsplans beschlossen
- Bürgerbeteiligung gem. § 2 c (1) BBauG, fand am 08. und 09.11.1979 statt
- Die Träger öffentlicher Belange wurden gem. § 2 (5) BBauG mit Schreiben vom 20.11.1979 beteiligt

Saarburg den 20.11.1979

Stadt-/Gemeindeverwaltung
gez. Dr. Hopy

Dieser Bebauungsplanentwurf einschließlich der Textfestsetzungen hat mit der Begründung gem. § 2 (6) BBauG auf die Dauer eines Monats in der Zeit vom 23.06.1980 bis 22.07.1980 zu jedermanns Einsicht öffentlich ausgestellt. Ort und Dauer der Auslegung wurden am 17.6.1980 mit dem Hinweis ortsüblich bekannt gemacht, daß Bedenken und Anregungen während der Auslegungsfrist vorgebracht werden können

Saarburg den 24.07.1980

Stadt-/Gemeindeverwaltung
gez. Dr. Hopy

Der Stadt-/Gemeinderat Saarburg hat am 22.11.1980 den Bebauungsplan gem. § 24 der Gemeindeordnung von Rheinland-Pfalz vom 25.9.64 und gem. § 10 BBauG einschließlich der eingetragenen Änderungen als Satzung

BESCHLOSSEN

Saarburg den 21.11.1980

Stadt-/Gemeindeverwaltung
gez. Dr. Hopy

Dieser Bebauungsplan einschließlich der Textfestsetzungen ist gem. § 11 BBauG durch Verfügung vom 11.2.1981 der Kreisverwaltung Trier - Saarburg

GENEHMIGT

Trier den 11.2.1981

Im Auftrag: I.V.
gez. Loch

Die Genehmigungsverfügung der Kreisverwaltung Trier - Saarburg vom 11.2.1981 ist am 25.02.81 gem. § 12 BBauG ortsüblich bekannt gemacht worden mit dem Hinweis auf Ort und Zeit der öffentlichen Auslegung des Bebauungsplans mit dieser Bekanntmachung wurde der Bebauungsplan

RECHTSVERBINDLICH

Saarburg den 25.02.81

Stadt-/Gemeindeverwaltung
gez. Dr. Hopy