



SANIERUNGSGEBIET „BOEMUNDHOF“ DER STADT SAARBURG BEBAUUNGSPLAN —

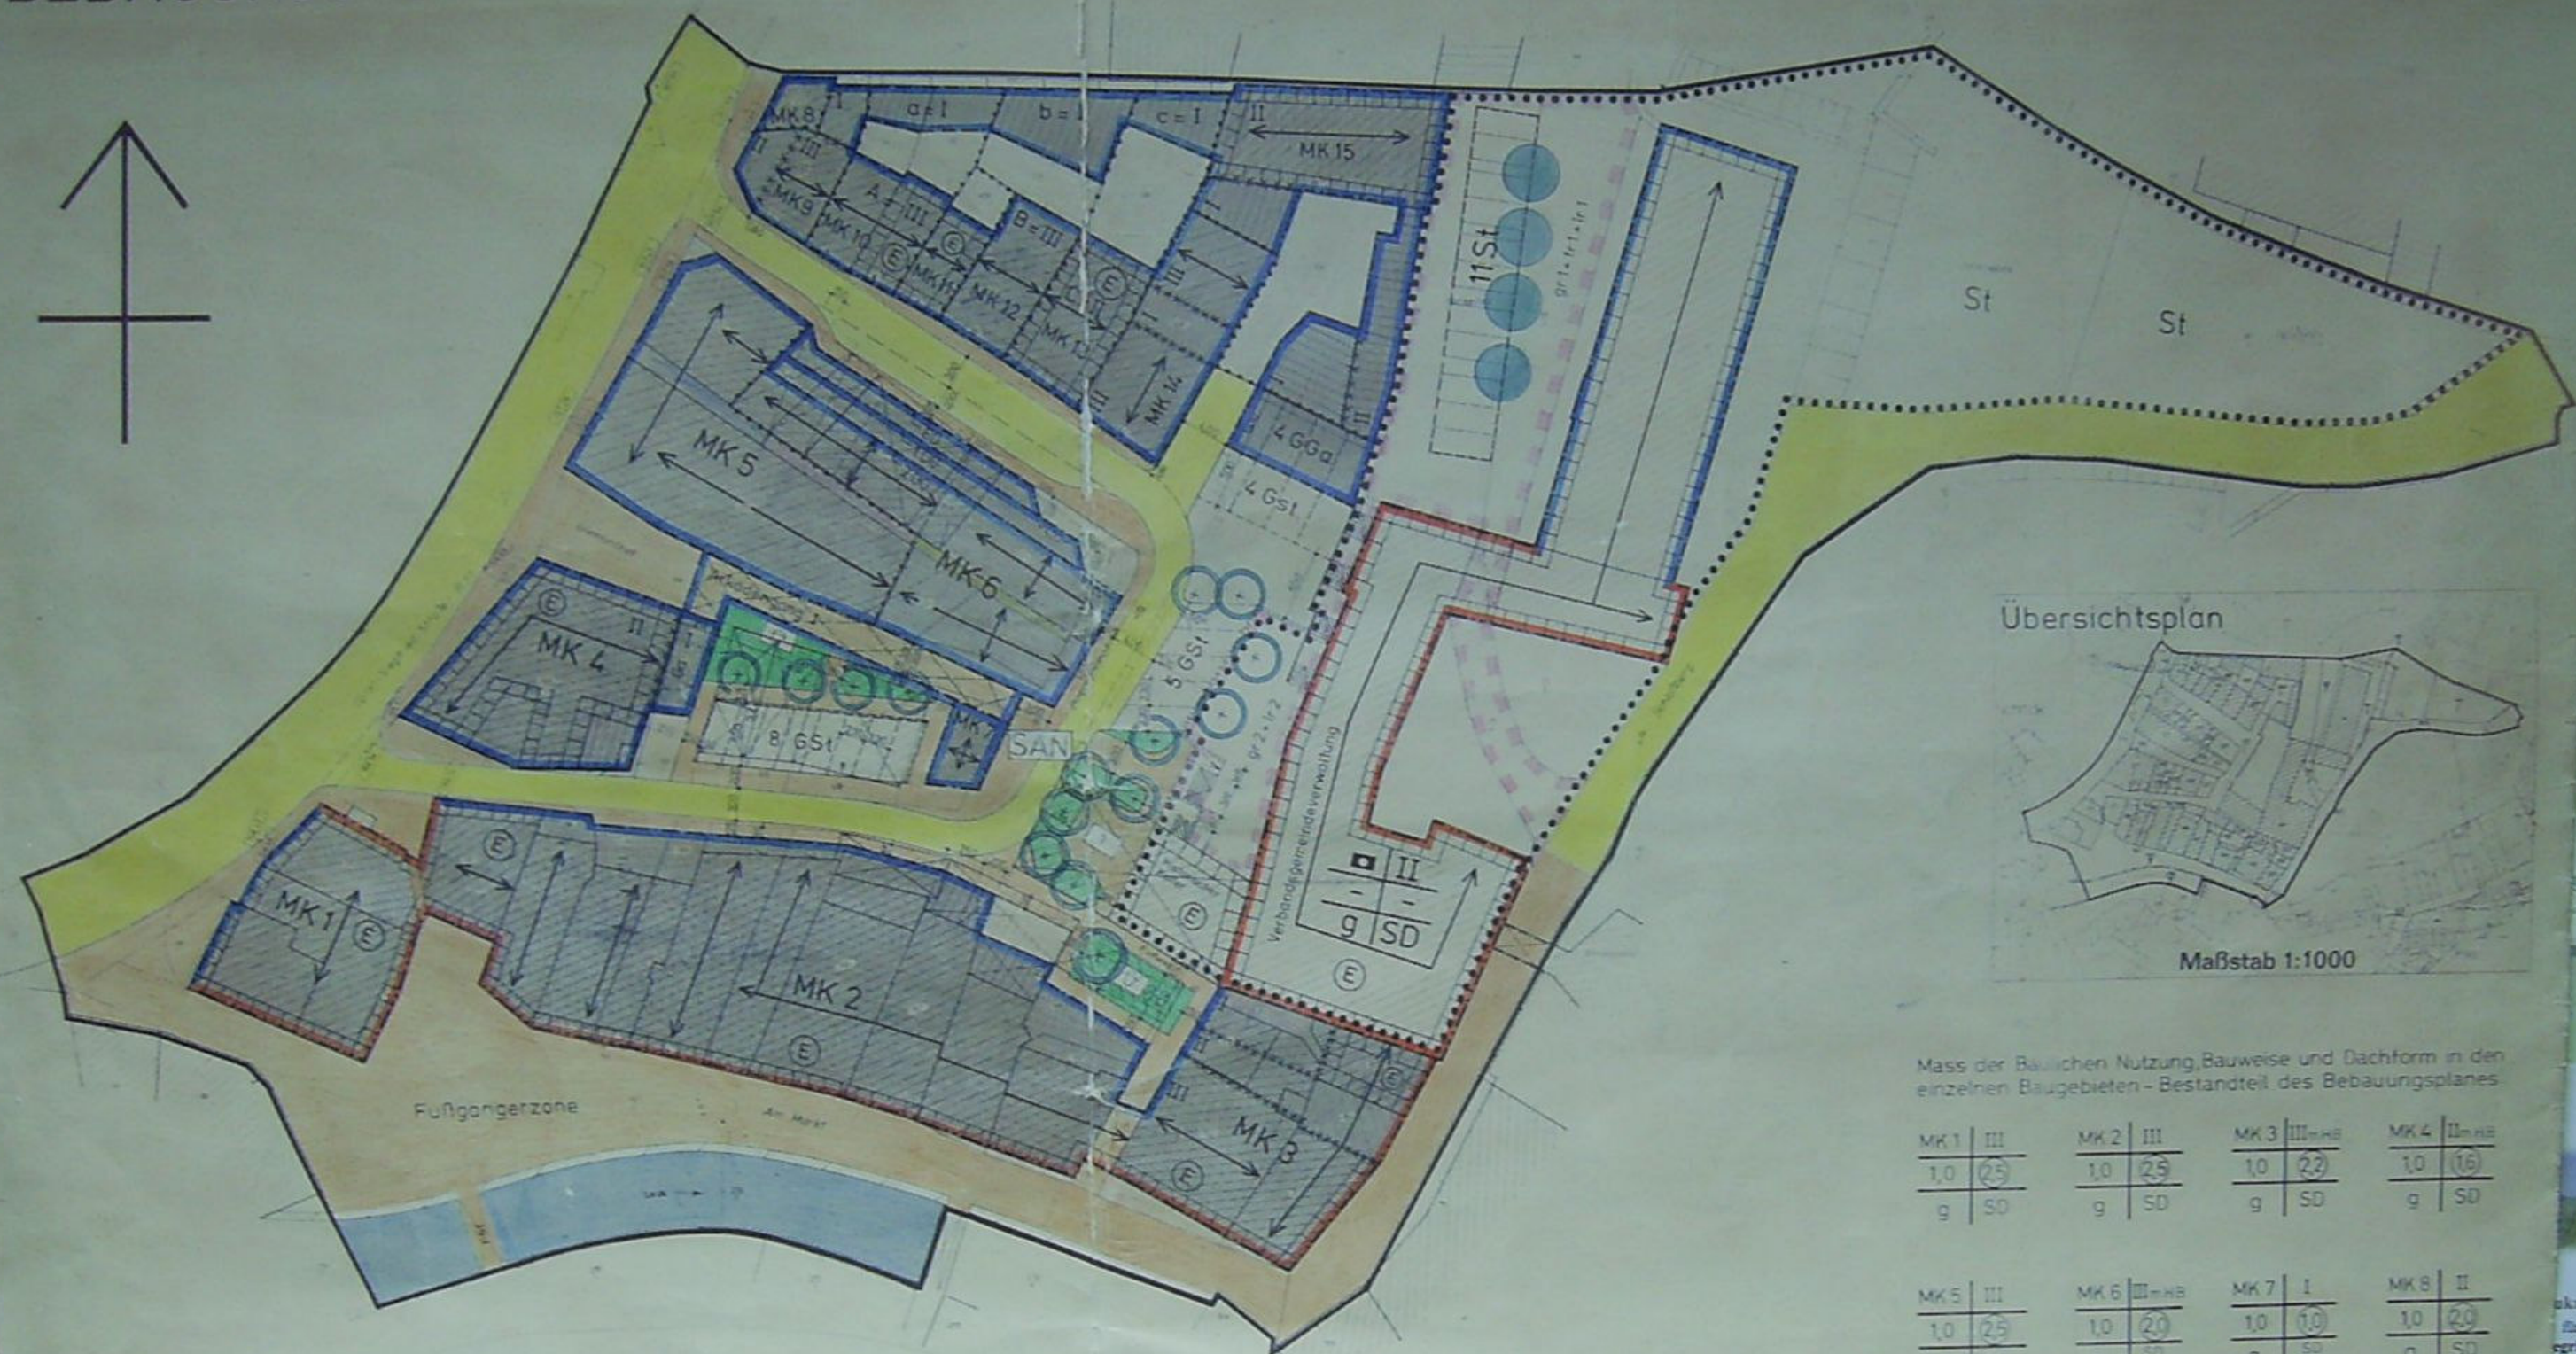

Übersichtsplan

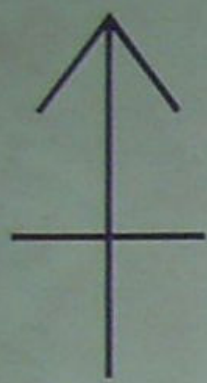

Maßstab 1:1000

Mass der Bauweisen Nutzung, Bauweise und Dachform in den einzelnen Baugebieten - Bestandteil des Bebauungsplanes

MK 1	III	1,0	(25)	g	SD
MK 2	III	1,0	(25)	g	SD
MK 3	III-HB	1,0	(22)	g	SD
MK 4	II-HB	1,0	(16)	g	SD
MK 5	III	1,0	(25)	g	SD
MK 6	III-HB	1,0	(20)	g	SD
MK 7	I	1,0	(10)	g	SD
MK 8	II	1,0	(20)	g	SD
MK 9	II-HB	1,0	(23)	g	SD
MK 10	I-HB	0,8	(19)	g	SD
MK 11	III	0,7	(2)	g	SD
MK 12	II-HB	0,8	(16)	g	SD
MK 13	I-HB	0,7	(2)	g	SD
MK 14	II-HB	1,0	(25)	g	SD
MK 15	II-HB	0,7	(13)	g	SD

Maßstab 1:200

BESCHLOSSEN	GEMÜSSIGT	RECHTSVERBUNDEN