
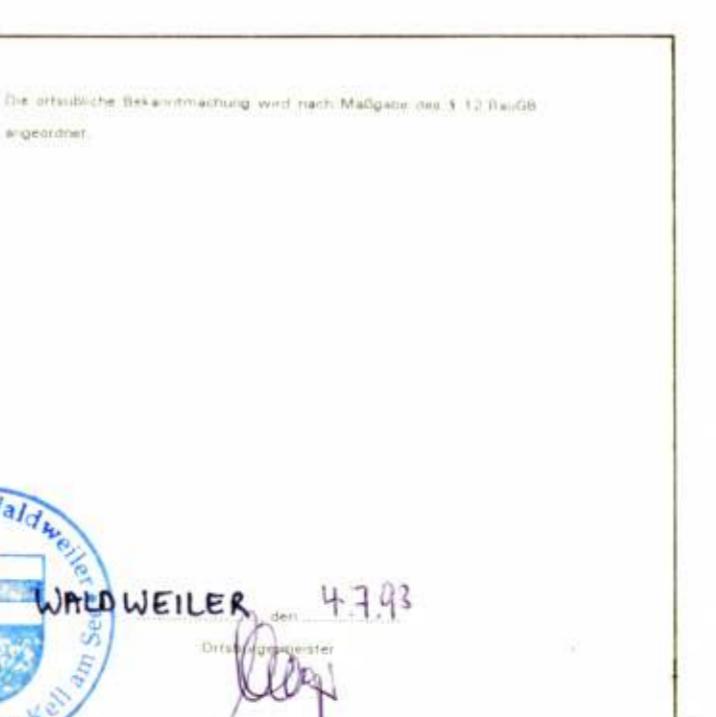
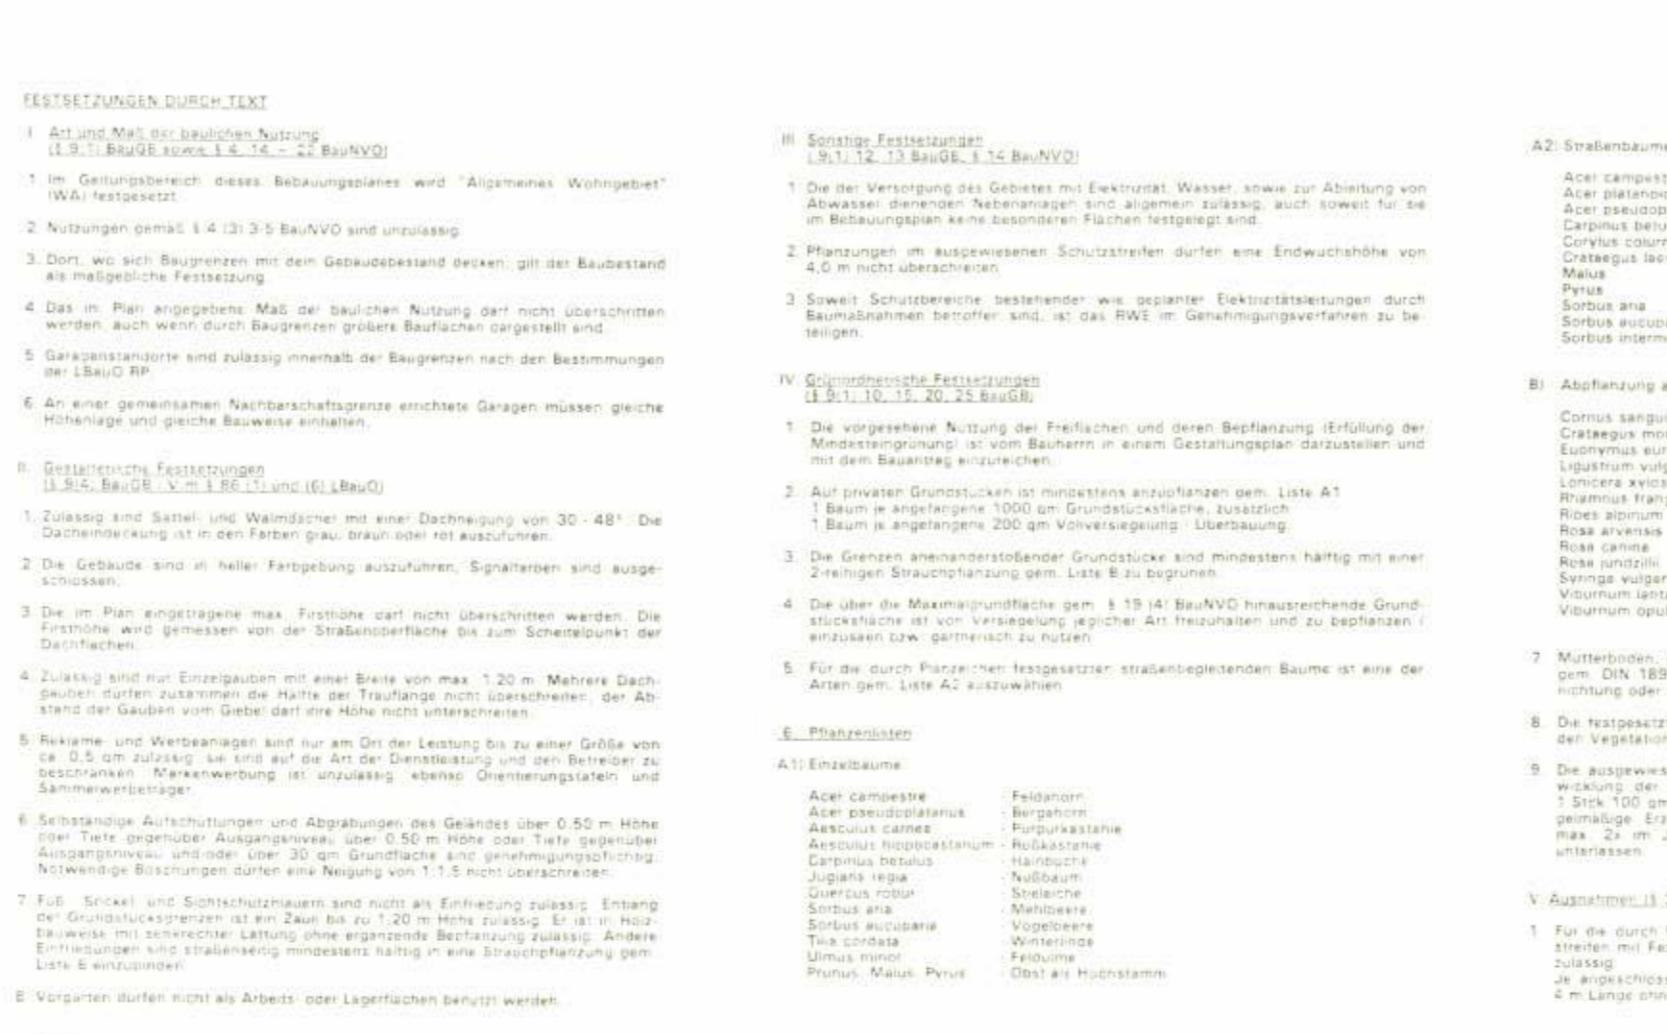


BEBAUUNGSPLAN DER ORTSGEMEINDE WALDWEILER

Teilgebiet "Zur Huf"

Original

vom 04.07.1993

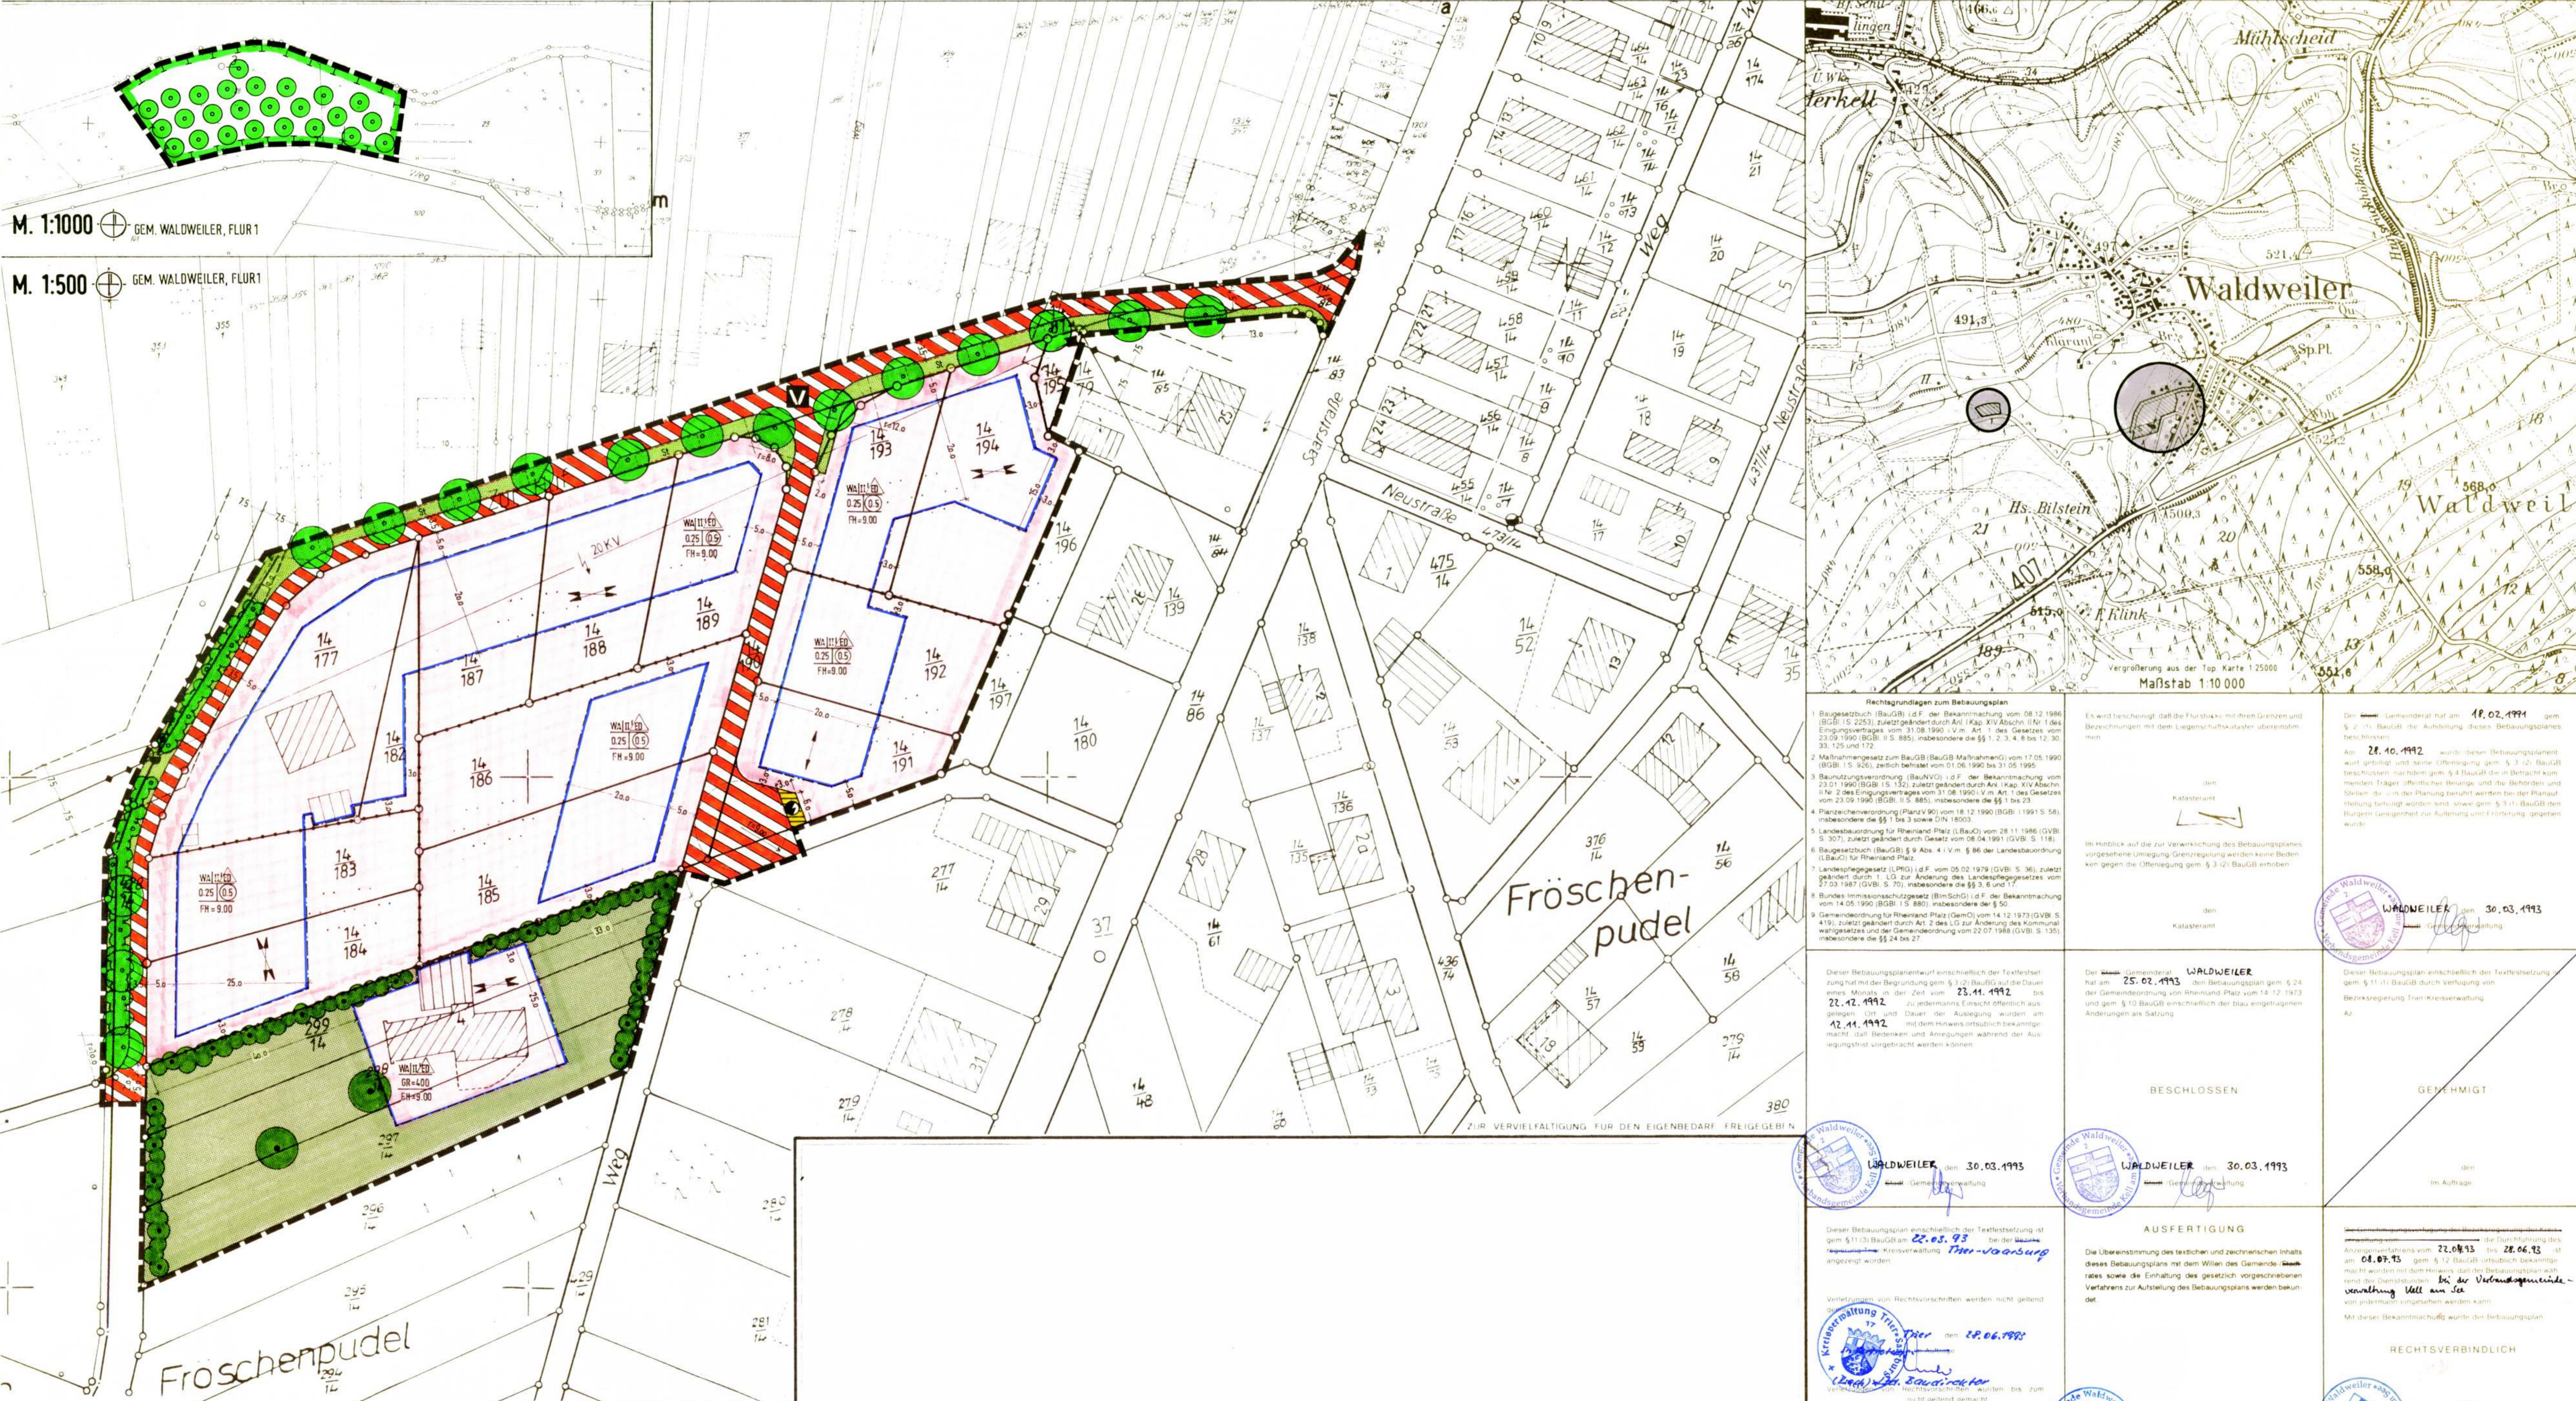

MARZ 1993 BL

HELmut ERNST LANDSCHAFTSARCHITEKT BDA
MÜHLENSTRASSE 80 — 5500 TRIER — TELEFON 0651/16005

Verw.-Gericht Trier
Beiaktien zu Bl. S.
Az. SK 1708/94